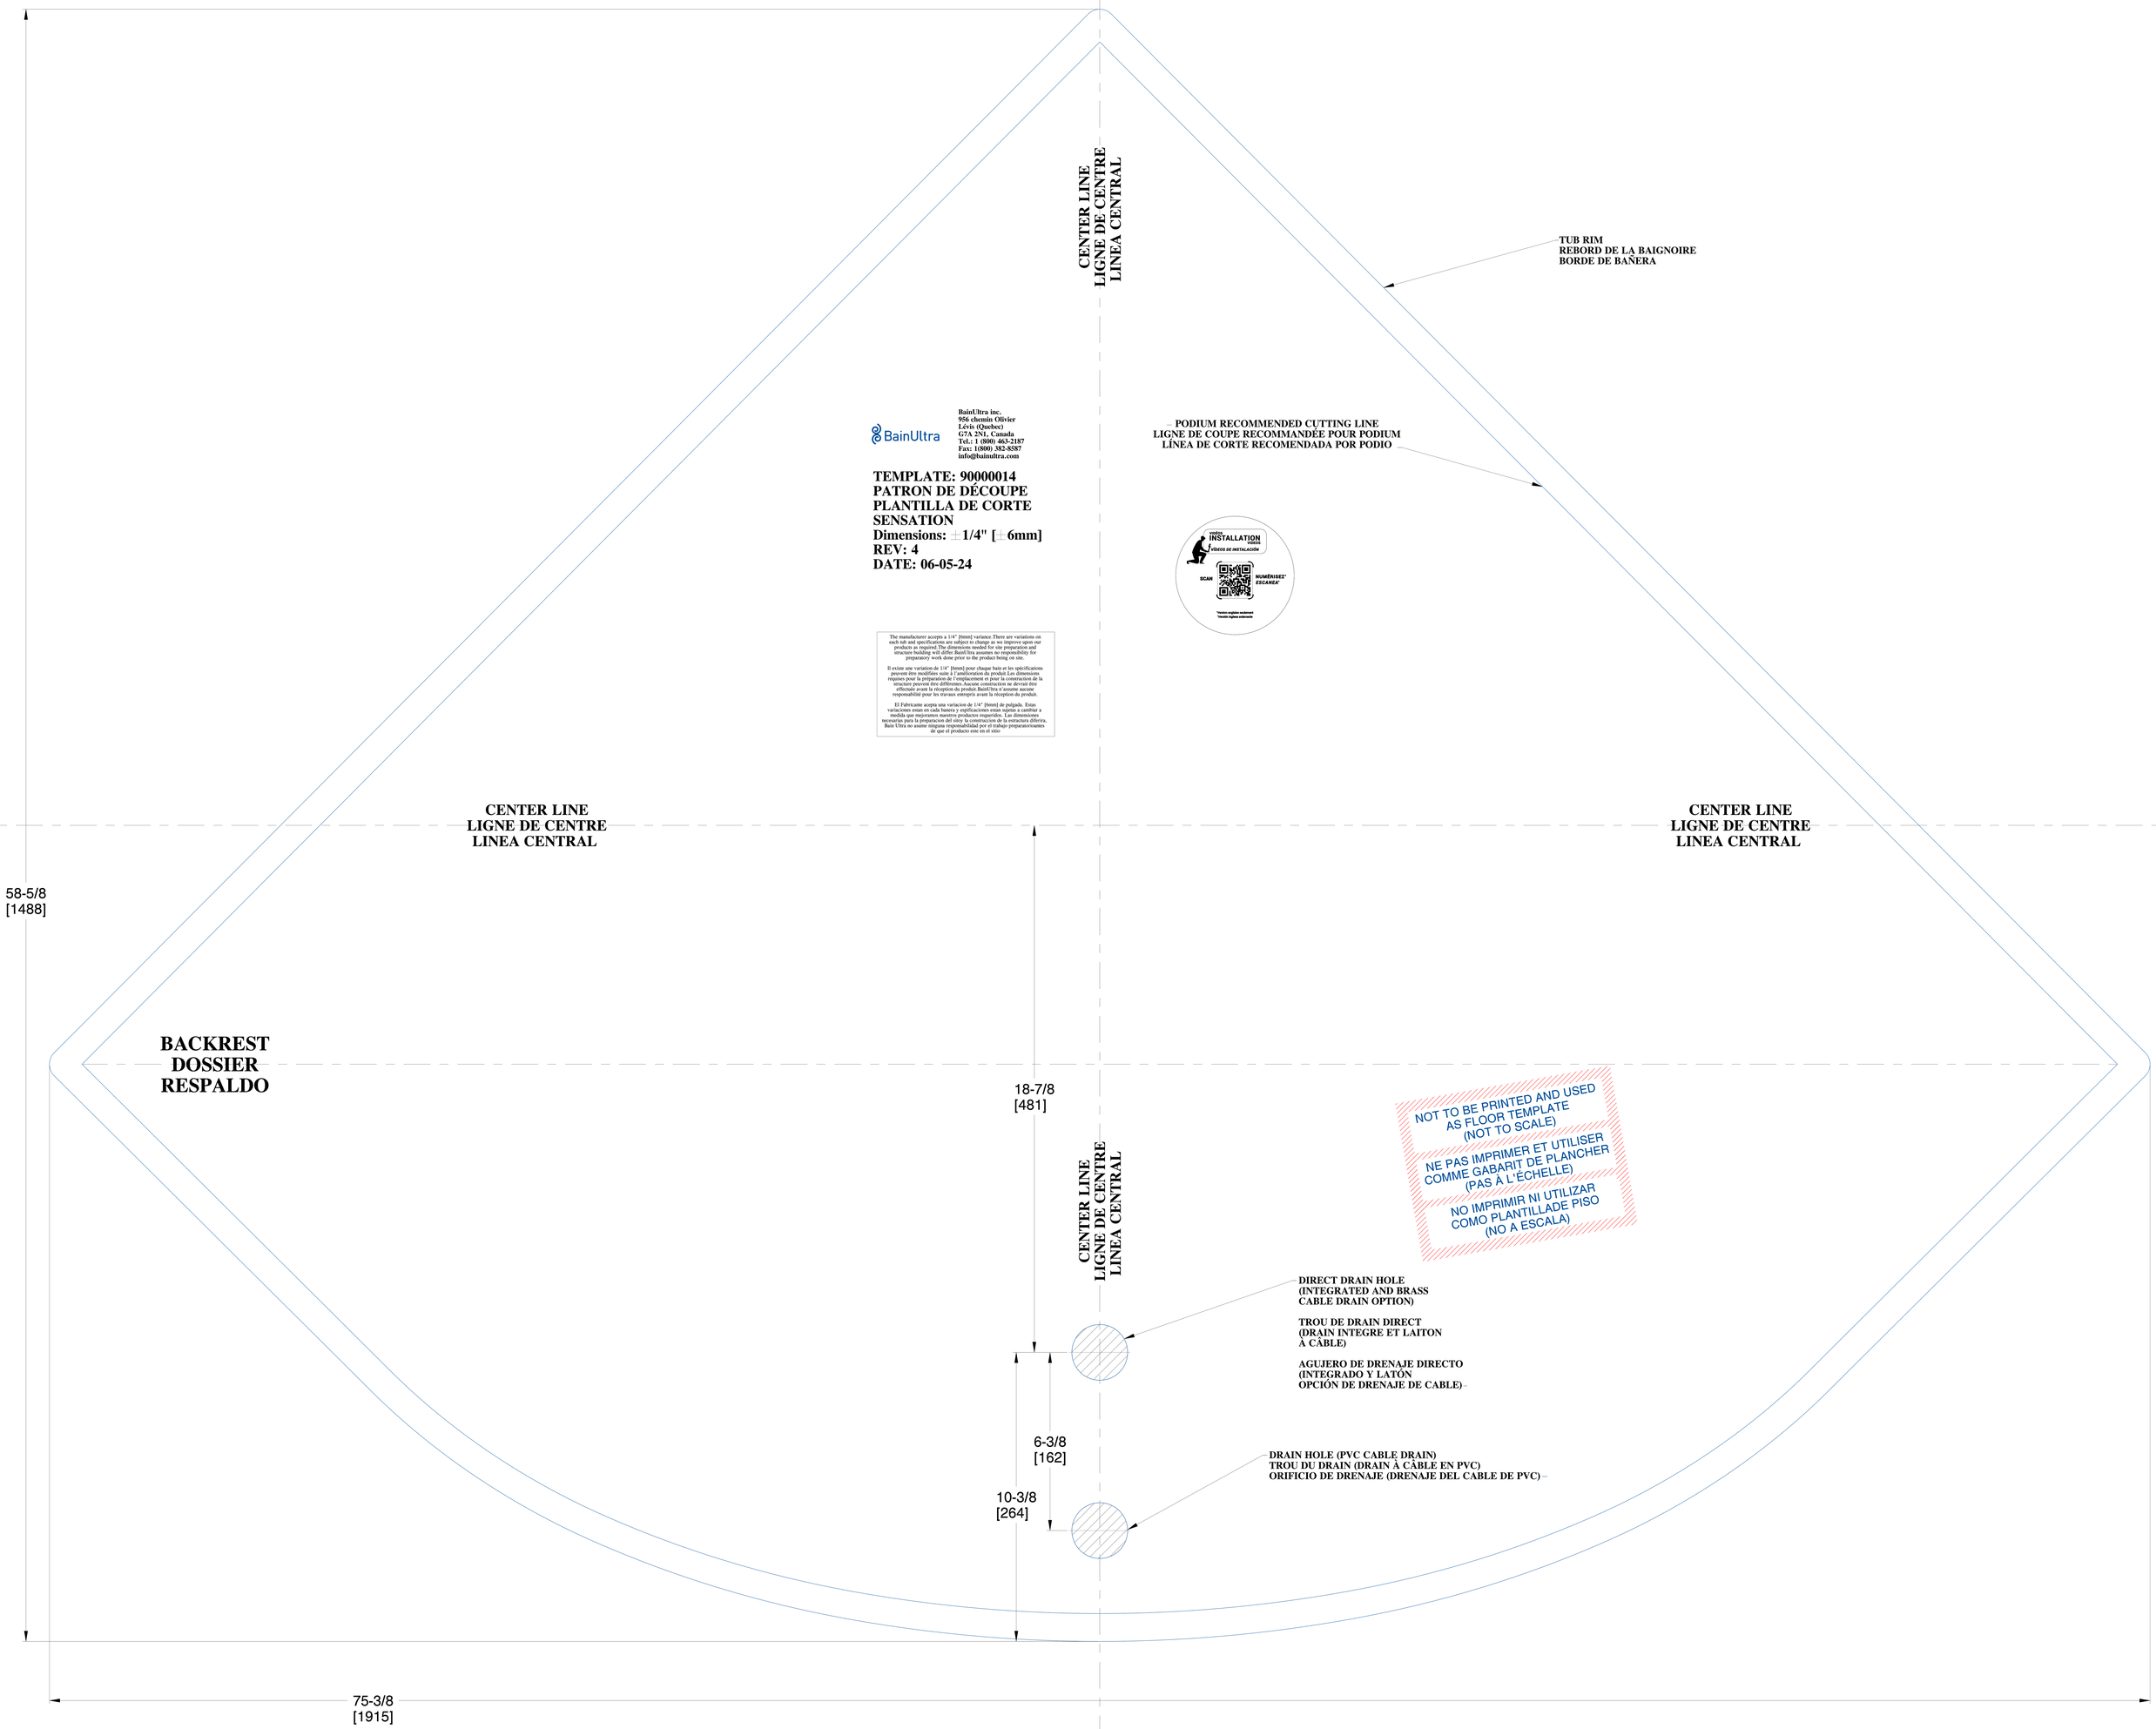
CENTER LINE
LIGNE DE CENTRE
LINEA CENTRAL
TUB RIM
REBORD DE LA BAIGNOIRE
BORDE DE BAÑERA
PODIUM RECOMMENDED CUTTING LINE
LIGNE DE COUPE RECOMMANDÉE POUR PODIUM
LÍNEA DE CORTE RECOMENDADA POR PODIO
CENTER LINE
LIGNE DE CENTRE
LINEA CENTRAL
CENTER LINE
LIGNE DE CENTRE
LINEA CENTRAL
58-5/8
[1488]
BACKREST
DOSSIER
RESPALDO
18-7/8
[481]
CENTER LINE
LIGNE DE CENTRE
LINEA CENTRAL
NOT TO BE PRINTED AND USED AS FLOOR TEMPLATE (NOT TO SCALE)
NE PAS IMPRIMER ET UTILISER COMME GABARIT DE PLANCHER (PAS À L'ÉCHELLE)
NO IMPRIMIR NI UTILIZAR COMO PLANTILLADE PISO (NO A ESCALA)
DIRECT DRAIN HOLE
(INTEGRATED AND BRASS
CABLE DRAIN OPTION)
TROU DE DRAIN DIRECT
(DRAIN INTEGRE ET LAITON
À CÂBLE)
AGUJERO DE DRENAJE DIRECTO
(INTEGRADO Y LATÓN
OPCIÓN DE DRENAJE DE CABLE)
6-3/8
[162]
10-3/8
[264]
DRAIN HOLE (PVC CABLE DRAIN)
TROU DU DRAIN (DRAIN À CÂBLE EN PVC)
ORIFICIO DE DRENAJE (DRENAJE DEL CABLE DE PVC)
75-3/8
[1915]
BainUltra
BainUltra inc.
956 chemin Olivier
Lévis (Quebec)
G7A 2N1, Canada
Tel.: 1 (800) 463-2187
Fax: 1(800) 382-8887
info@bainultra.com
TEMPLATE: 90000014
PATRON DE DÉCOUPE
PLANTILLA DE CORTE
SENSATION
Dimensions: ±1/4" [±6mm]
REV: 4
DATE: 06-05-24
The manufacturer accepts a 1/4" [6mm] variance.There are variations on each tub and specifications are subject to change as we improve upon our products as required.The dimensions needed for site preparation and structure building will differ.BainUltra assumes no responsibility for preparatory work done prior to the product being on site.
Il existe une variation de 1/4" [6mm] pour chaque bain et les spécifications peuvent être modifiées suite à l'amélioration du produit.Les dimensions requises pour la préparation de l'emplacement et pour la construction de la structure peuvent être différentes.Aucune construction ne devrait être effectuée avant la réception du produit.BainUltra ir assume aucune responsabilité pour les travaux entrepris avant la réception du produit.
El Fabricante acepta una variacion de 1/4" [6mm] de pulgada. Estas variaciones estan en cada banera y espificaciones estan sujetas a cambiar a medida que mejoramos nuestros productos requeridos. Las dimensiones necesarias para la preparacion del sitoy la construccion de la estructura diferira, Bain Ultra no asume ninguna responsabilidad por el trabajo preparatoriosantes de que el producto este en el sitio
VIDEOS
INSTALLATION
VIDEOS
VÍDEOS DE INSTALACIÓN
SCAN
NUMÉRISEZ*
ESCANEA*
*Version anglaise seulement
*Versión inglesa solamente