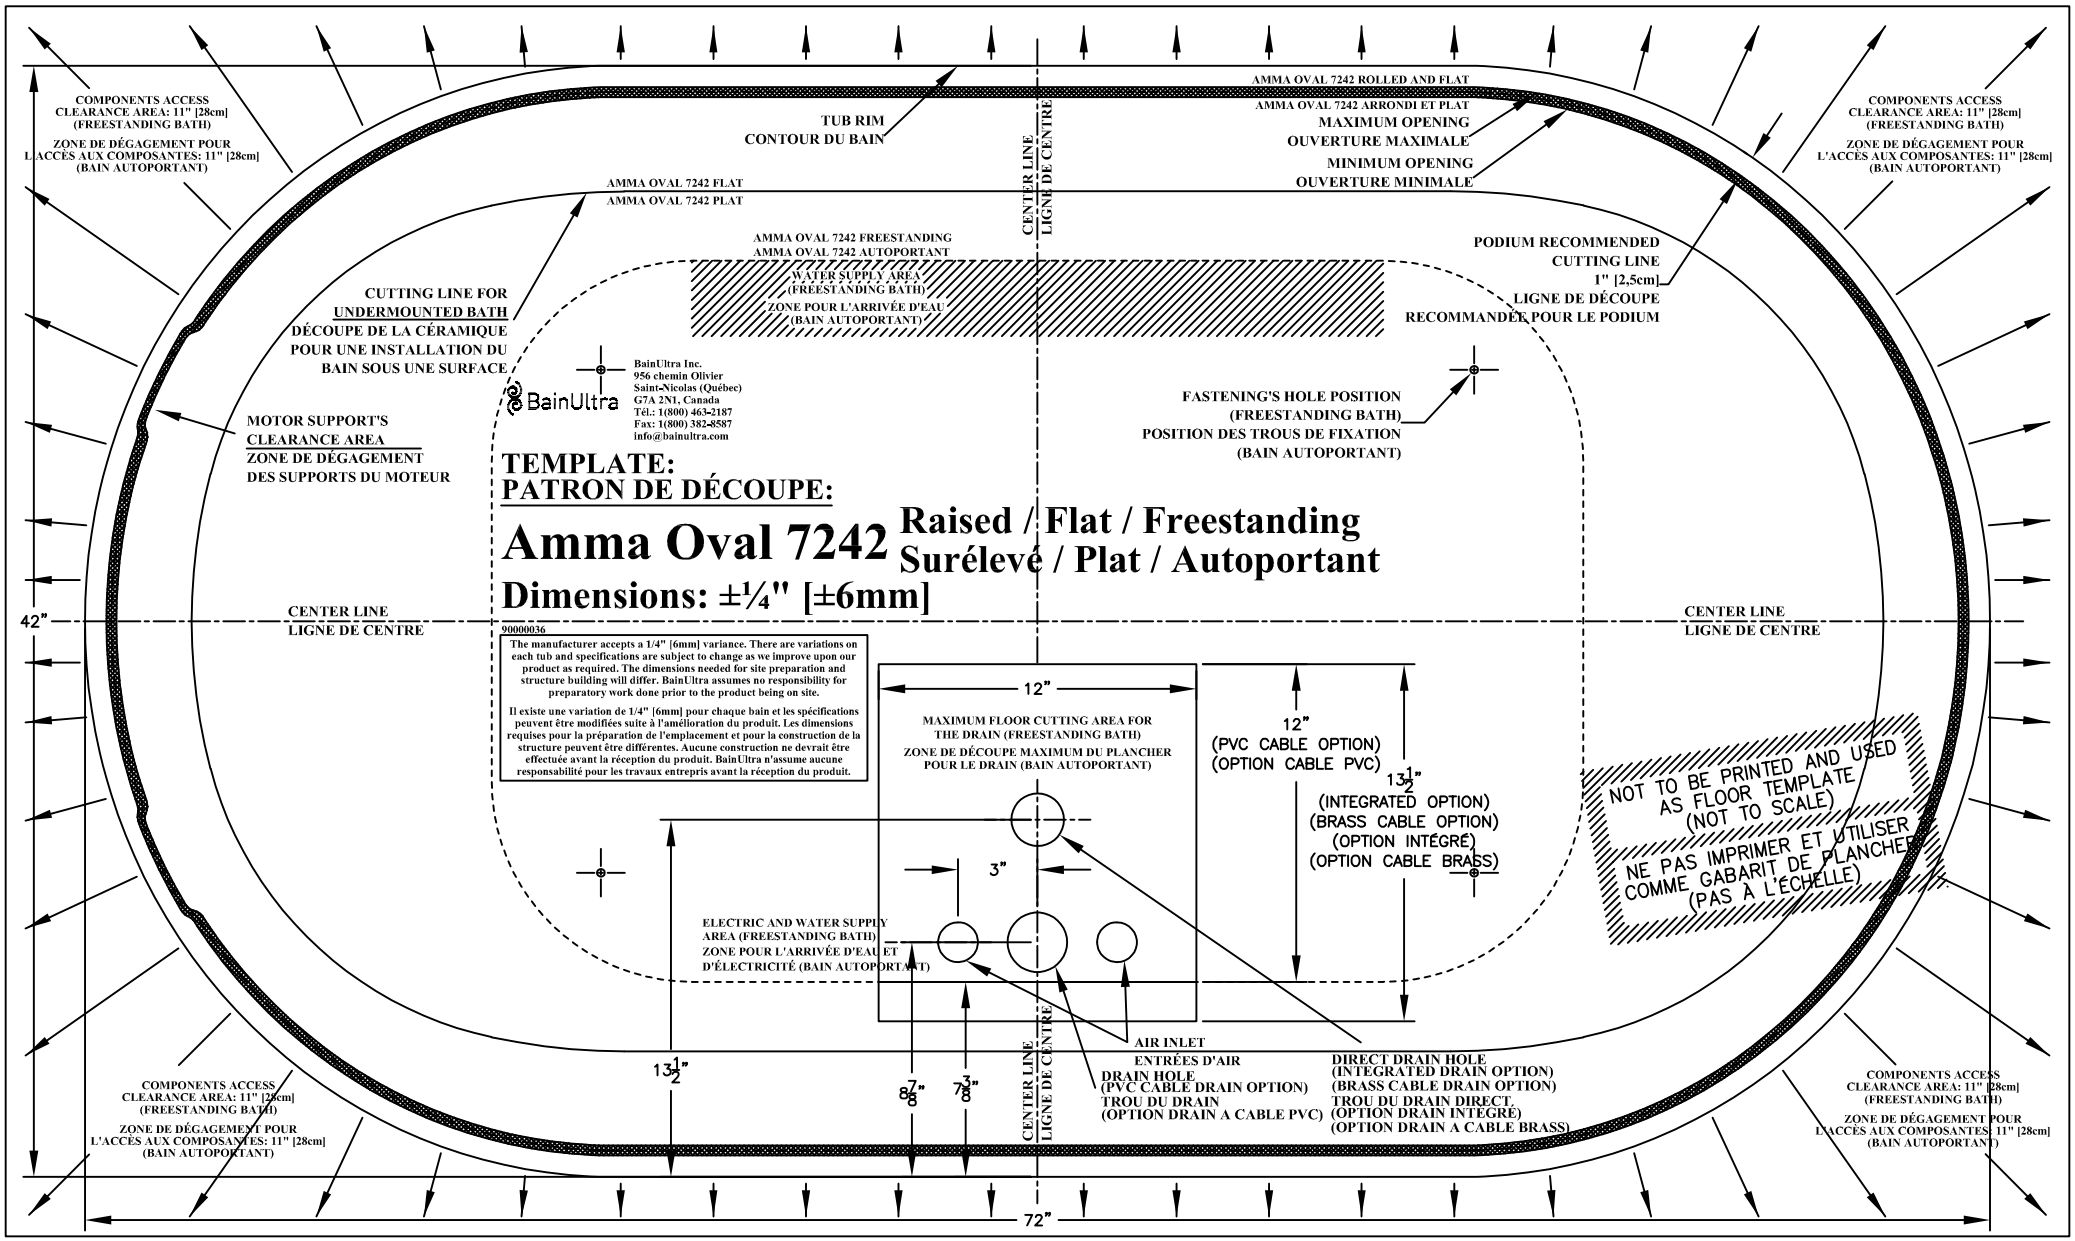
COMPONENTS ACCESS CLEARANCE AREA: 11" [28cm] (FREESTANDING BATH)
ZONE DE DÉGAGEMENT POUR L'ACCÈS AUX COMPOSANTES: 11" [28cm] (BAIN AUTOPORTANT)
TUB RIM
CONTOUR DU BAIN
AMMA OVAL 7242 ROLLED AND FLAT
AMMA OVAL 7242 ARRONDI ET PLAT
MAXIMUM OPENING
OUVERTURE MAXIMALE
MINIMUM OPENING
OUVERTURE MINIMALE
CENTER LINE
LIGNE DE CENTRE
AMMA OVAL 7242 FLAT
AMMA OVAL 7242 PLAT
AMMA OVAL 7242 FREESTANDING
AMMA OVAL 7242 AUTOPORTANT
WATER SUPPLY AREA (FREESTANDING BATH)
ZONE POUR L'ARRIVÉE D'EAU (BAIN AUTOPORTANT)
PODIUM RECOMMENDED CUTTING LINE 1" [2,5cm]
LIGNE DE DÉCOUPE RECOMMANDÉE POUR LE PODIUM
CUTTING LINE FOR UNDERMOUNTED BATH
DÉCOUPE DE LA CÉRAMIQUE POUR UNE INSTALLATION DU BAIN SOUS UNE SURFACE
BainUltra Inc.
956 chemin Olivier
Saint-Nicolas (Québec)
G7A 2N1, Canada
Tél.: 1(800) 463-2187
Fax: 1(800) 382-8587
info@bainultra.com
BainUltra
MOTOR SUPPORT'S CLEARANCE AREA
ZONE DE DÉGAGEMENT DES SUPPORTS DU MOTEUR
FASTENING'S HOLE POSITION (FREESTANDING BATH)
POSITION DES TROUS DE FIXATION (BAIN AUTOPORTANT)
TEMPLATE:
PATRON DE DÉCOUPE:
Amma Oval 7242
Raised / Flat / Freestanding
Surélevé / Plat / Autoportant
Dimensions: ±¼" [±6mm]
42"
CENTER LINE
LIGNE DE CENTRE
90000036
The manufacturer accepts a 1/4" [6mm] variance. There are variations on each tub and specifications are subject to change as we improve upon our product as required. The dimensions needed for site preparation and structure building will differ. BainUltra assumes no responsibility for preparatory work done prior to the product being on site.
Il existe une variation de 1/4" [6mm] pour chaque bain et les spécifications peuvent être modifiées suite à l'amélioration du produit. Les dimensions requises pour la préparation de l'emplacement et pour la construction de la structure peuvent être différentes. Aucune construction ne devrait être effectuée avant la réception du produit. BainUltra n'assume aucune responsabilité pour les travaux entrepris avant la réception du produit.
12"
MAXIMUM FLOOR CUTTING AREA FOR THE DRAIN (FREESTANDING BATH)
ZONE DE DÉCOUPE MAXIMUM DU PLANCHER POUR LE DRAIN (BAIN AUTOPORTANT)
12" (PVC CABLE OPTION) (OPTION CABLE PVC)
13½" (INTEGRATED OPTION) (BRASS CABLE OPTION) (OPTION INTÉGRÉ) (OPTION CABLE BRASS)
NOT TO BE PRINTED AND USED AS FLOOR TEMPLATE (NOT TO SCALE)
NE PAS IMPRIMER ET UTILISER COMME GABARIT DE PLANCHER (PAS À L'ÉCHELLE)
3"
ELECTRIC AND WATER SUPPLY AREA (FREESTANDING BATH)
ZONE POUR L'ARRIVÉE D'EAU ET D'ÉLECTRICITÉ (BAIN AUTOPORTANT)
AIR INLET
ENTRÉES D'AIR
DRAIN HOLE (PVC CABLE DRAIN OPTION)
TROU DU DRAIN (OPTION DRAIN A CABLE PVC)
DIRECT DRAIN HOLE (INTEGRATED DRAIN OPTION) (BRASS CABLE DRAIN OPTION)
TROU DU DRAIN DIRECT (OPTION DRAIN INTÉGRÉ) (OPTION DRAIN A CABLE BRASS)
13½"
8⅞"
7⅜"
72"