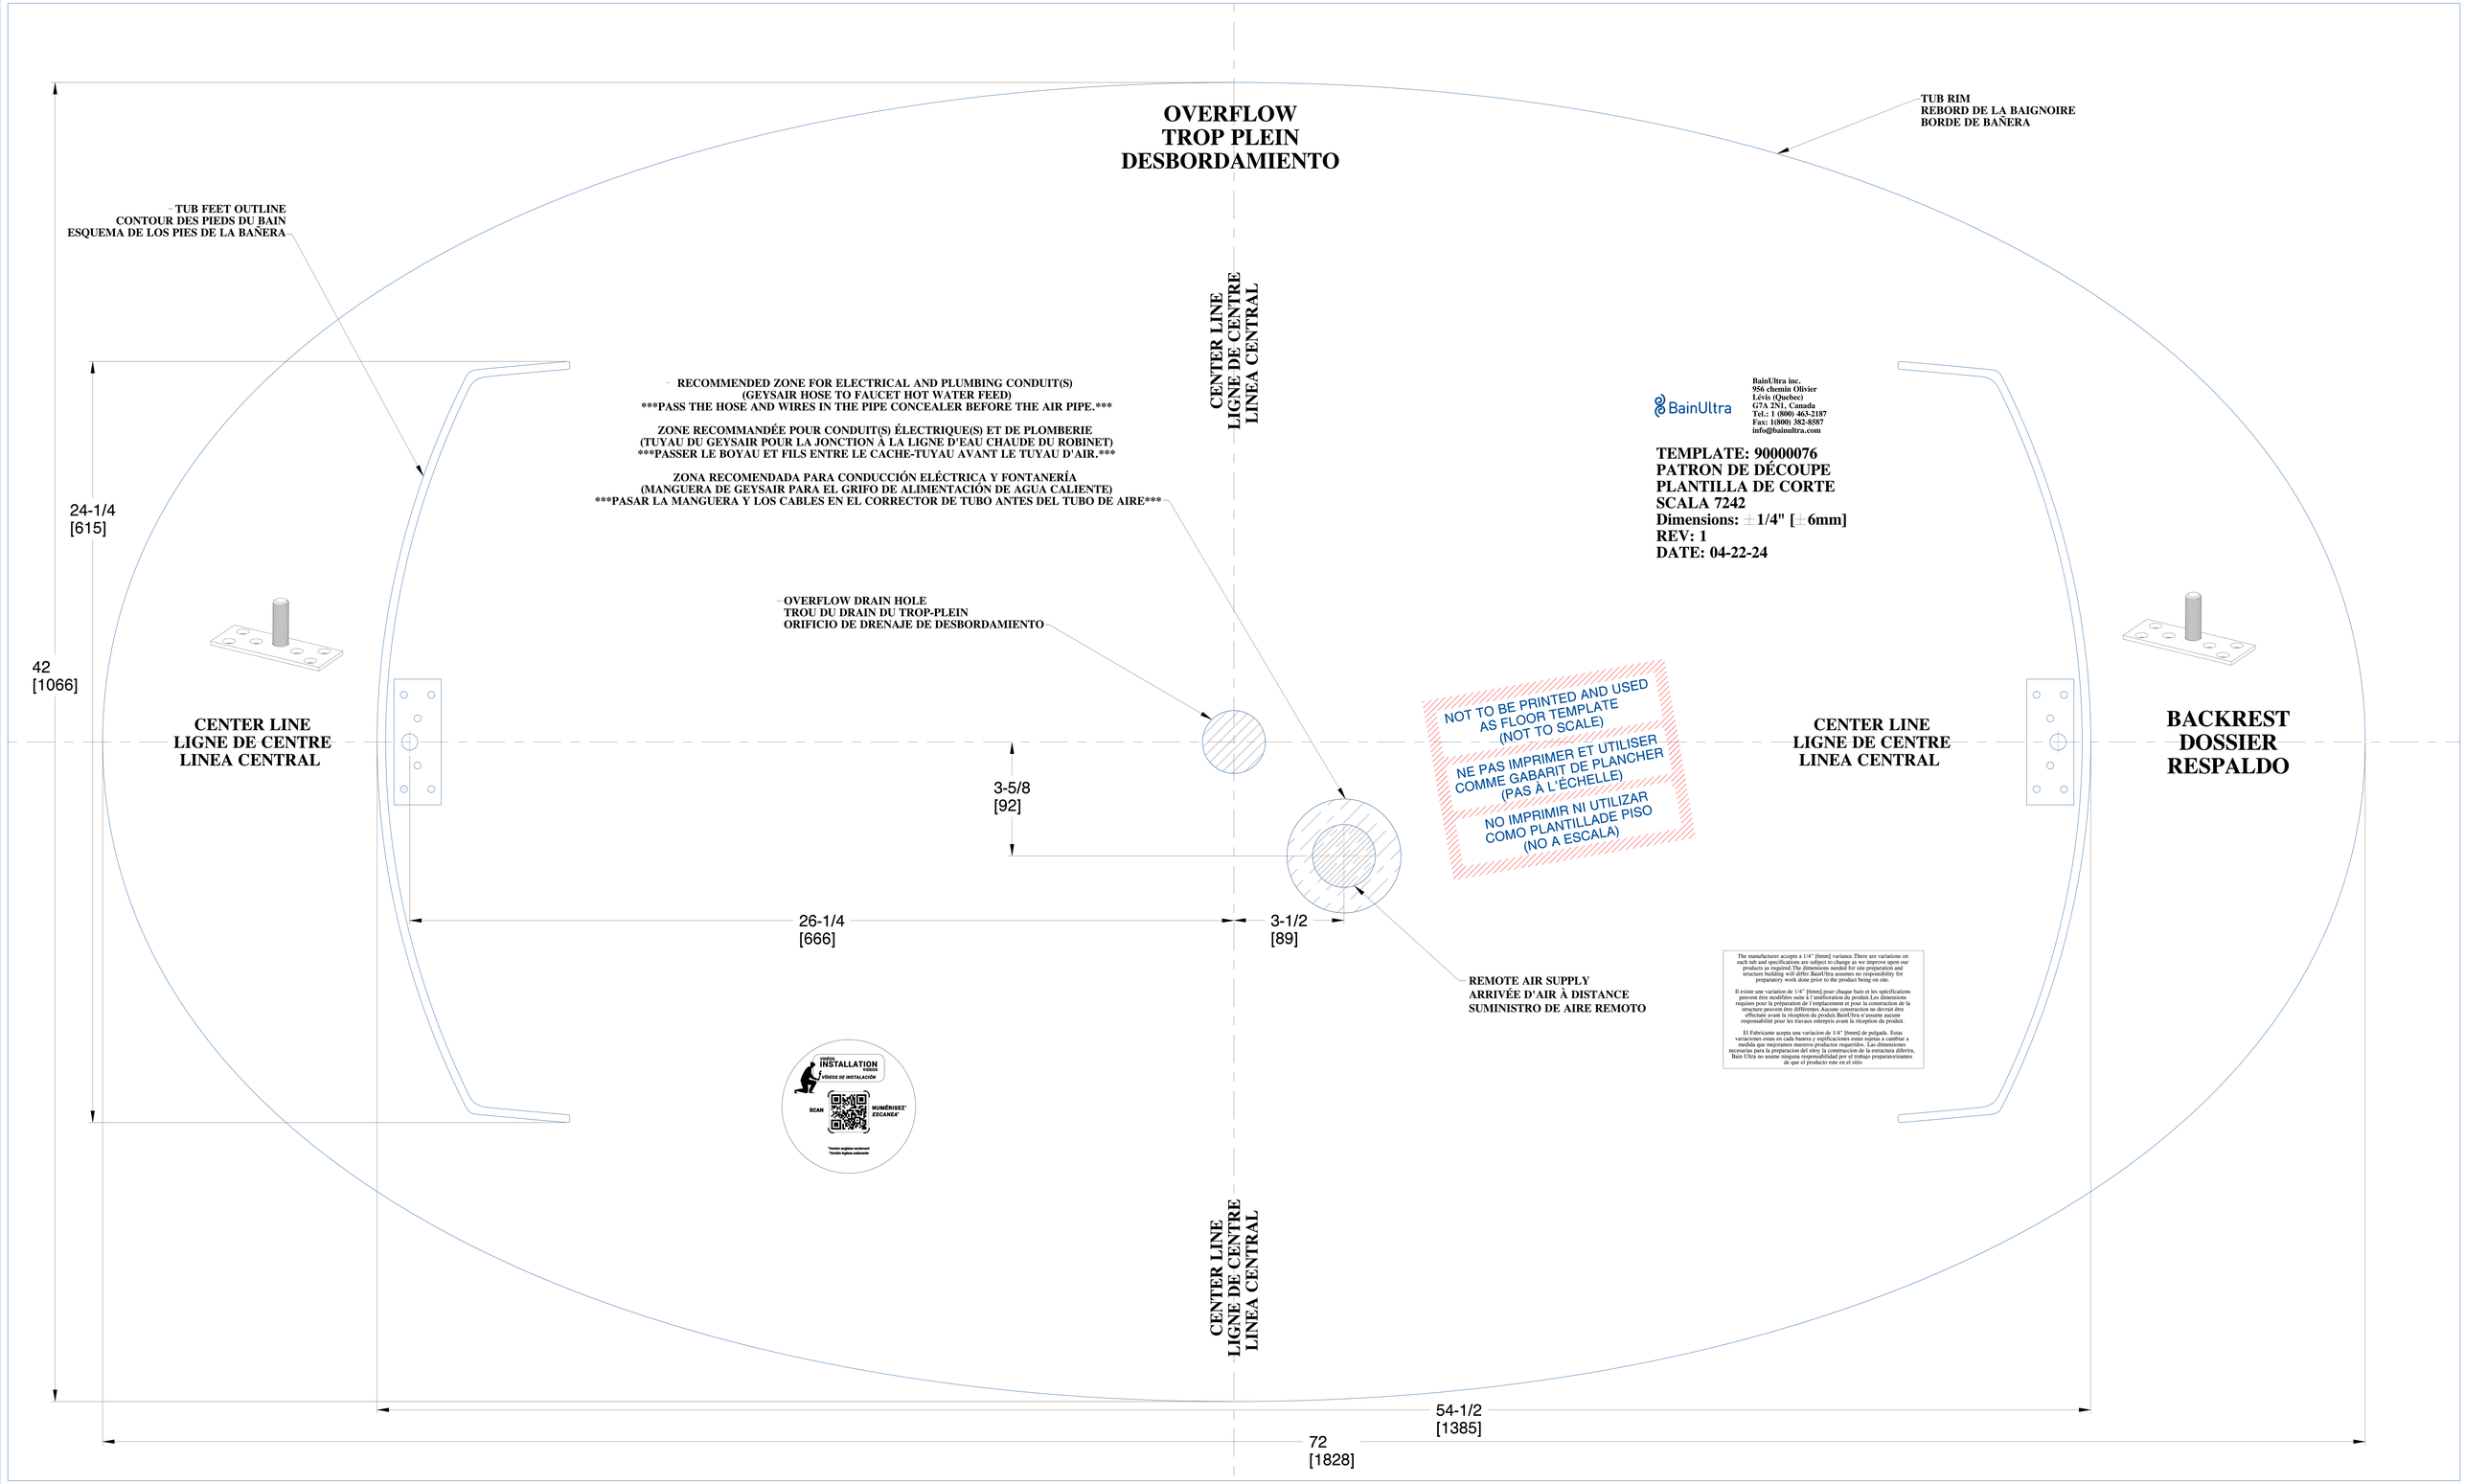
OVERFLOW
TROP PLEIN
DESBORDAMIENTO
TUB RIM
REBORD DE LA BAIGNOIRE
BORDE DE BAÑERA
TUB FEET OUTLINE
CONTOUR DES PIEDS DU BAIN
ESQUEMA DE LOS PIES DE LA BAÑERA
CENTER LINE
LIGNE DE CENTRE
LINEA CENTRAL
RECOMMENDED ZONE FOR ELECTRICAL AND PLUMBING CONDUIT(S)
(GEYSAIR HOSE TO FAUCET HOT WATER FEED)
PASS THE HOSE AND WIRES IN THE PIPE CONCEALER BEFORE THE AIR PIPE.
ZONE RECOMMANDÉE POUR CONDUIT(S) ÉLECTRIQUE(S) ET DE PLOMBERIE
(TUYAU DU GEYSAIR POUR LA JONCTION À LA LIGNE D'EAU CHAUDE DU ROBINET)
PASSER LE BOYAU ET FILS ENTRE LE CACHE-TUYAU AVANT LE TUYAU D'AIR.
ZONA RECOMENDADA PARA CONDUCCIÓN ELÉCTRICA Y FONTANERÍA
(MANGUERA DE GEYSAIR PARA EL GRIFO DE ALIMENTACIÓN DE AGUA CALIENTE)
PASAR LA MANGUERA Y LOS CABLES EN EL CORRECTOR DE TUBO ANTES DEL TUBO DE AIRE
BainUltra
BainUltra inc.
956 chemin Olivier
Lévis (Quebec)
G7A 2N1, Canada
Tel.: 1 (800) 463-2187
Fax: 1(800) 382-8587
info@bainultra.com
TEMPLATE: 90000076
PATRON DE DÉCOUPE
PLANTILLA DE CORTE
SCALA 7242
Dimensions: ±1/4" [±6mm]
REV: 1
DATE: 04-22-24
24-1/4
[615]
42
[1066]
OVERFLOW DRAIN HOLE
TROU DU DRAIN DU TROP-PLEIN
ORIFICIO DE DRENAJE DE DESBORDAMIENTO
NOT TO BE PRINTED AND USED AS FLOOR TEMPLATE (NOT TO SCALE)
NE PAS IMPRIMER ET UTILISER COMME GABARIT DE PLANCHER (PAS À L'ÉCHELLE)
NO IMPRIMIR NI UTILIZAR COMO PLANTILLADE PISO (NO A ESCALA)
CENTER LINE
LIGNE DE CENTRE
LINEA CENTRAL
BACKREST
DOSSIER
RESPALDO
3-5/8
[92]
26-1/4
[666]
3-1/2
[89]
REMOTE AIR SUPPLY
ARRIVÉE D'AIR À DISTANCE
SUMINISTRO DE AIRE REMOTO
The manufacturer accepts a 1/4" [6mm] variance.There are variations on each tub and specifications are subject to change as we improve upon our products as required.The dimensioin needed for site preparation and structure building will diffter.BainUltra assumes no responsibility for preparatory work done prior to the product being on site.
Il existe une variation de 1/4" [6mm] pour chaque bain et les spécifications peuvent être modifiées suite à l'amélioration du produit.Les dimensions requises pour la préparation de l'emplacement et pour la construction de la structure peuvent être différentes.BainUltra n'assume aucune responsabilité pour les travaux entrepris avant la réception du produit.
El Fabricante acepta una variación de 1/4" [6mm] de pulgada. Estas variaciones están en cada banera y especificaciones están sujetas a cambiar a medida que mejoramos nuestros productos requeridos. Las dimensiones necesarias para la preparacion del sitoy la construccion de la estructura diferira, Bain Ultra no asume ninguna responsabilidad por el trabajo preparatoriosantes de que el producto esté en el sitio
INSTALLATION VIDEOS
VIDEOS DE INSTALACIÓN
SCAN
NUMÉRISEZ*
ESCANEA*
*version anglaise seulement
*Versión inglesa solamente
CENTER LINE
LIGNE DE CENTRE
LINEA CENTRAL
54-1/2
[1385]
72
[1828]