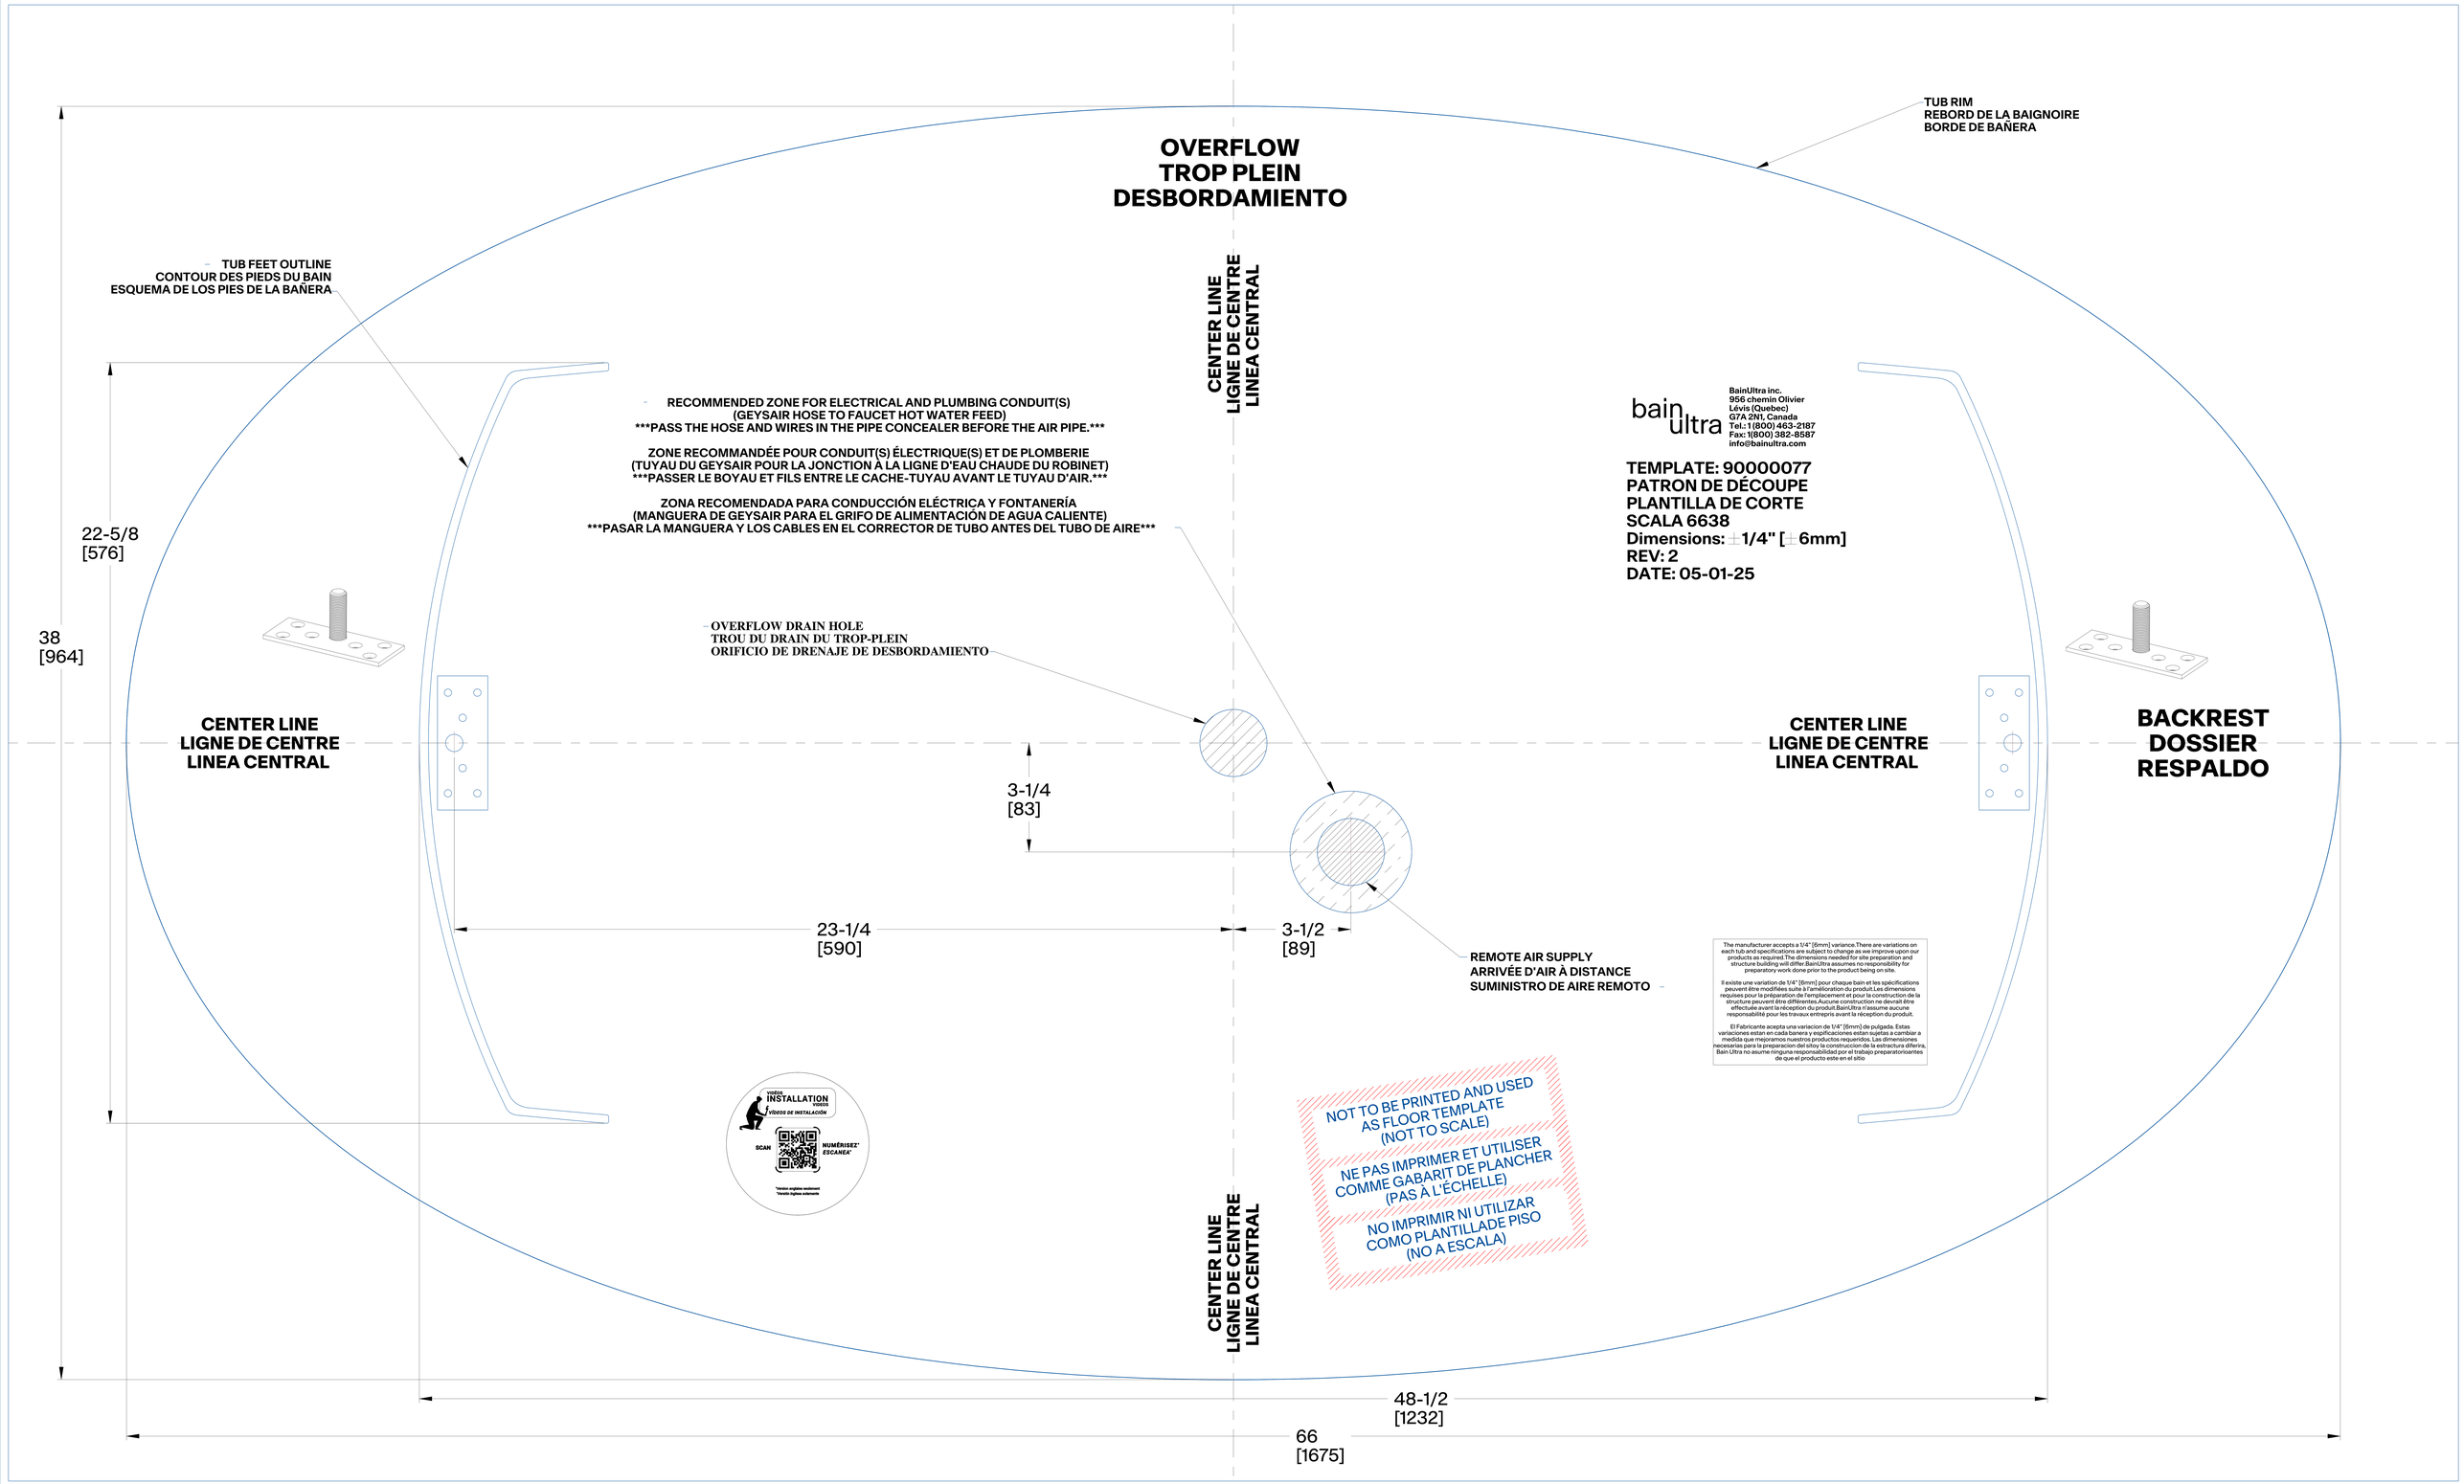
OVERFLOW
TROP PLEIN
DESBORDAMIENTO
TUB RIM
REBORD DE LA BAIGNOIRE
BORDE DE BAÑERA
TUB FEET OUTLINE
CONTOUR DES PIEDS DU BAIN
ESQUEMA DE LOS PIES DE LA BAÑERA
CENTER LINE
LIGNE DE CENTRE
LINEA CENTRAL
RECOMMENDED ZONE FOR ELECTRICAL AND PLUMBING CONDUIT(S)
(GEYSAIR HOSE TO FAUCET HOT WATER FEED)
PASS THE HOSE AND WIRES IN THE PIPE CONCEALER BEFORE THE AIR PIPE.
ZONE RECOMMANDÉE POUR CONDUIT(S) ÉLECTRIQUE(S) ET DE PLOMBERIE
(TUYAU DU GEYSAIR POUR LA JONCTION À LA LIGNE D'EAU CHAUDE DU ROBINET)
PASSER LE BOYAU ET FILS ENTRE LE CACHE-TUYAU AVANT LE TUYAU D'AIR.
ZONA RECOMENDADA PARA CONDUCCIÓN ELÉCTRICA Y FONTANERÍA
(MANGUERA DE GEYSAIR PARA EL GRIFO DE ALIMENTACIÓN DE AGUA CALIENTE)
PASAR LA MANGUERA Y LOS CABLES EN EL CORRECTOR DE TUBO ANTES DEL TUBO DE AIRE
bainultra
BainUltra inc.
956 chemin Olivier
Lévis (Quebec)
G7A 2N1, Canada
Tel.: 1 (800) 463-2187
Fax: 1 (800) 382-8587
info@bainultra.com
TEMPLATE: 90000077
PATRON DE DÉCOUPE
PLANTILLA DE CORTE
SCALA 6638
Dimensions: ±1/4" [±6mm]
REV: 2
DATE: 05-01-25
22-5/8
[576]
38
[964]
OVERFLOW DRAIN HOLE
TROU DU DRAIN DU TROP-PLEIN
ORIFICIO DE DRENAJE DE DESBORDAMIENTO
CENTER LINE
LIGNE DE CENTRE
LINEA CENTRAL
BACKREST
DOSSIER
RESPALDO
3-1/4
[83]
23-1/4
[590]
3-1/2
[89]
REMOTE AIR SUPPLY
ARRIVÉE D'AIR À DISTANCE
SUMINISTRO DE AIRE REMOTO
The manufacturer accepts a 1/4" [6mm] variance.There are variations on each tub and specifications are subject to change as we improve upon our products as required.The dimensions needed for site preparation and structure building will differ.BainUltra assumes no responsibility for preparatory work done prior to the product being on site.
Il existe une variation de 1/4" [6mm] pour chaque bain et les spécifications peuvent être modifiées à mesure que nous améliorons nos produits. Les dimensions requises pour la préparation de l'emplacement et pour la construction de la structure peuvent être différentes.Aucune construction ne devrait être effectuée avant la réception du produit.BainUltra n'assume aucune responsabilité pour les travaux entrepris avant la réception du produit.
El Fabricante acepta una variacion de 1/4" [6mm] de pulgada. Estas variaciones estan en cada banera y esplificaciones estan sujetas a cambiar a medida que mejoramos nuestros productos requeridos. Las dimensiones necesarias para la preparacion del sitoy la construccion de la estructura difeira, Bain Ultra no asume ninguna responsabilidad por el trabajo preparatorioantes de que el producto esta en el sitio
VIDEOS
INSTALLATION
VIDEOS
VÍDEOS DE INSTALACIÓN
SCAN
NUMÉRISEZ*
ESCANEA*
*Version anglaise seulement
*Versión inglesa solamente
NOT TO BE PRINTED AND USED
AS FLOOR TEMPLATE
(NOT TO SCALE)
NE PAS IMPRIMER ET UTILISER
COMME GABARIT DE PLANCHER
(PAS À L'ÉCHELLE)
NO IMPRIMIR NI UTILIZAR
COMO PLANTILLADE PISO
(NO A ESCALA)
CENTER LINE
LIGNE DE CENTRE
LINEA CENTRAL
48-1/2
[1232]
66
[1675]