




38-3/4 [984] 33-7/8 [861]

CENTER LINE
LIGNE DE CENTRE
LINEA CENTRAL

BACKREST
DOSSIER
RESPALDO

THE TEMPLATE (DXF, PDF, OR PAPER) IS PROVIDED FOR REFERENCE ONLY. THE CUTOUT MUST BE MADE ACCORDING TO THE ACTUAL DIMENSIONS OF THE DELIVERED TUB. PLEASE ALLOW FOR MANUFACTURING TOLERANCES OF $\pm 1/4"$ [6MM] AND POSSIBLE PRINTING VARIATIONS.

LE GABARIT (DXF, PDF OU PAPIER) EST FOURNI À TITRE INDICATIF SEULEMENT. LA DÉCOUPE DOIT ÊTRE EFFECTUÉE SELON LES DIMENSIONS RÉELLES DE LA BAIGNOIRE LIVRÉE. VEUILLEZ PRÉVOIR DES TOLÉRANCES DE FABRICATION DE $\pm 1/4"$ [6MM] ET LES VARIATIONS POSSIBLES À L'IMPRESSION.

LA PLANTILLA (DXF, PDF O EN PAPEL) SE PROPORCIONA SOLO COMO REFERENCIA. EL RECORTE DEBE REALIZARSE SEGÚN LAS DIMENSIONES REALES DE LA TINA ENTREGADA. CONSIDERE LAS TOLERANCIAS DE FABRICACIÓN DE $\pm 1/4"$ [6MM] Y LAS POSIBLES VARIACIONES DE IMPRESION.

bain
ultra

BainUltra inc.
956 chemin Olivier
Lévis (Quebec)
G7A 2N1, Canada
Tel.: 1(800) 463-2187
Fax: 1(800) 382-8587
info@bainultra.com

TEMPLATE: 90000083
PATRON DE DÉCOUPE
PLANTILLA DE CORTE
BEONE 4639
Dimensions: $\pm 1/4"$ [± 6 mm]
REV: #2
DATE: 12-17-25



CENTER LINE
LIGNE DE CENTRE
LINEA CENTRAL

TUB BASE OUTLINE
CONTOUR DE LA BASE DU BAIN
LINEA DE CORTE PARA BAÑERA BAJO ENCIMERA

RECOMMENDED ZONE FOR ELECTRICAL AND PLUMBING CONDUIT(S)
(GEYSAIR HOSE TO FAUCET HOT WATER FEED)

ZONE RECOMMANDÉE POUR CONDUIT(S) ÉLECTRIQUE(S) ET DE PLOMBERIE
(TUYAU DU GEYSAIR POUR LA JONCTION À LA LIGNE D'EAU CHAUDE DU ROBINET)

ZONA RECOMENDADA PARA CONDUCCIÓN ELÉCTRICA Y FONTANERÍA
(MANGUERA DE GEYSAIR PARA EL GRIFO DE ALIMENTACIÓN DE AGUA CALIENTE)

OVERFLOW DRAIN HOLE
TROU DU DRAIN DU TROP-PLEIN
ORIFICIO DE DRENAJE DE DESBORDAMIENTO

11
[279]

10-1/2
[267]

5-1/2
[140]

11
[279]

PLUMBING ZONE FLOOR HOLE
TROU DE PLOMBERIE AU FLOIR DE LA ZONE DE PLOMBERIE
AGUERO DE PISO DE LA ZONA DE PLOMERIA

OVERFLOW
TROP PLEIN
DESBORDAMIENTO

3
[77]

41-1/8
[1043]

46
[1168]

TUB RIM
REBORD DE LA BAIGNOIRE
BORDE DE BAÑERA