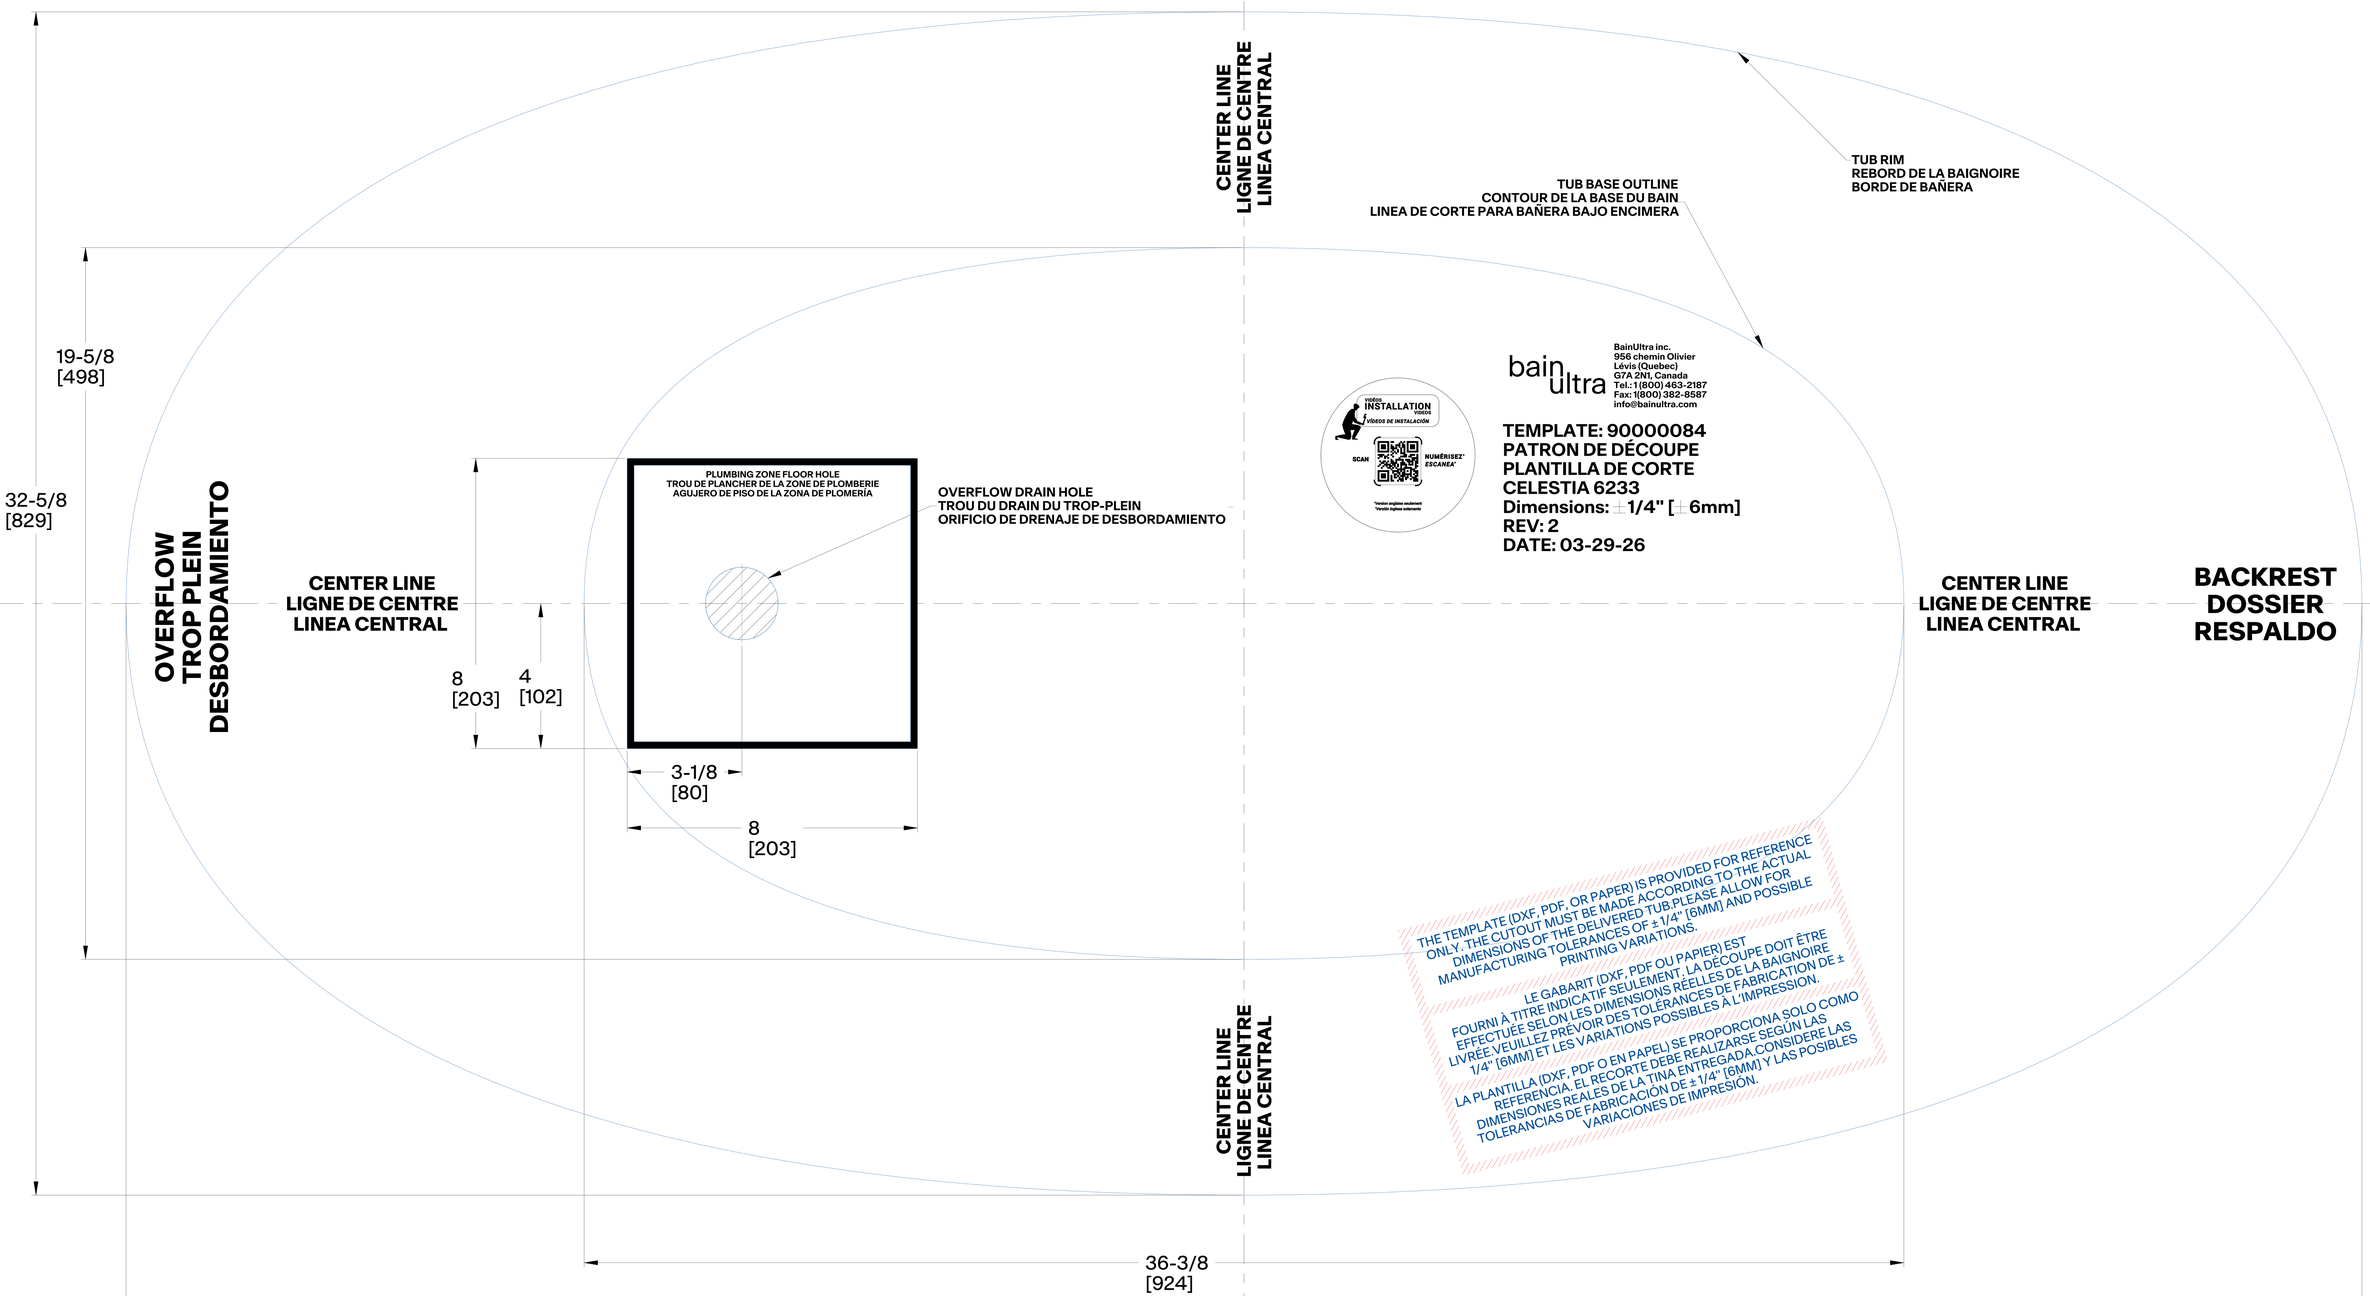
CENTER LINE
LIGNE DE CENTRE
LINEA CENTRAL
TUB RIM
REBORD DE LA BAIGNOIRE
BORDE DE BAÑERA
TUB BASE OUTLINE
CONTOUR DE LA BASE DU BAIN
LINEA DE CORTE PARA BAÑERA BAJO ENCIMERA
19-5/8
[498]
32-5/8
[829]
OVERFLOW
TROP PLEIN
DESBORDAMIENTO
CENTER LINE
LIGNE DE CENTRE
LINEA CENTRAL
PLUMBING ZONE FLOOR HOLE
TROU DE PLANCHER DE LA ZONE DE PLOMBERIE
AGUJERO DE PISO DE LA ZONA DE PLOMERÍA
OVERFLOW DRAIN HOLE
TROU DU DRAIN DU TROP-PLEIN
ORIFICIO DE DRENAJE DE DESBORDAMIENTO
8
[203]
4
[102]
3-1/8
[80]
8
[203]
CENTER LINE
LIGNE DE CENTRE
LINEA CENTRAL
BACKREST
DOSSIER
RESPALDO
VIDÉOS
INSTALLATION
VIDEOS
VÍDEOS DE INSTALACIÓN
SCAN
NUMÉRISEZ*
ESCANEA*
*Ignorez ce qui ne s'applique pas
*Omita lo que no corresponda
bainultra
BainUltra inc.
956 chemin Olivier
Lévis (Quebec)
G7A 2N1, Canada
Tel.: 1(800) 463-2187
Fax: 1(800) 382-8587
info@bainultra.com
TEMPLATE: 90000084
PATRON DE DÉCOUPE
PLANTILLA DE CORTE
CELESTIA 6233
Dimensions: ±1/4" [±6mm]
REV: 2
DATE: 03-29-26
THE TEMPLATE (DXF, PDF, OR PAPER) IS PROVIDED FOR REFERENCE ONLY. THE CUTOUT MUST BE MADE ACCORDING TO THE ACTUAL DIMENSIONS OF THE DELIVERED TUB.PLEASE ALLOW FOR MANUFACTURING TOLERANCES OF ±1/4" [6MM] AND POSSIBLE PRINTING VARIATIONS.
LE GABARIT (DXF, PDF OU PAPIER) EST FOURNI À TITRE INDICATIF SEULEMENT. LA DÉCOUPE DOIT ÊTRE EFFECTUÉE SELON LES DIMENSIONS RÉELLES DE LA BAIGNOIRE LIVRÉE.VEUILLEZ PRÉVOIR DES TOLÉRANCES DE FABRICATION DE ± 1/4" [6MM] ET LES VARIATIONS POSSIBLES À L'IMPRESSION.
LA PLANTILLA (DXF, PDF O EN PAPEL) SE PROPORCIONA SOLO COMO REFERENCIA. EL RECORTE DEBE REALIZARSE SEGÚN LAS DIMENSIONES REALES DE LA TINA ENTREGADA.CONSIDERE LAS TOLERANCIAS DE FABRICACIÓN DE ± 1/4" [6MM] Y LAS POSIBLES VARIACIONES DE IMPRESIÓN.
CENTER LINE
LIGNE DE CENTRE
LINEA CENTRAL
36-3/8
[924]
61-5/8
[1565]