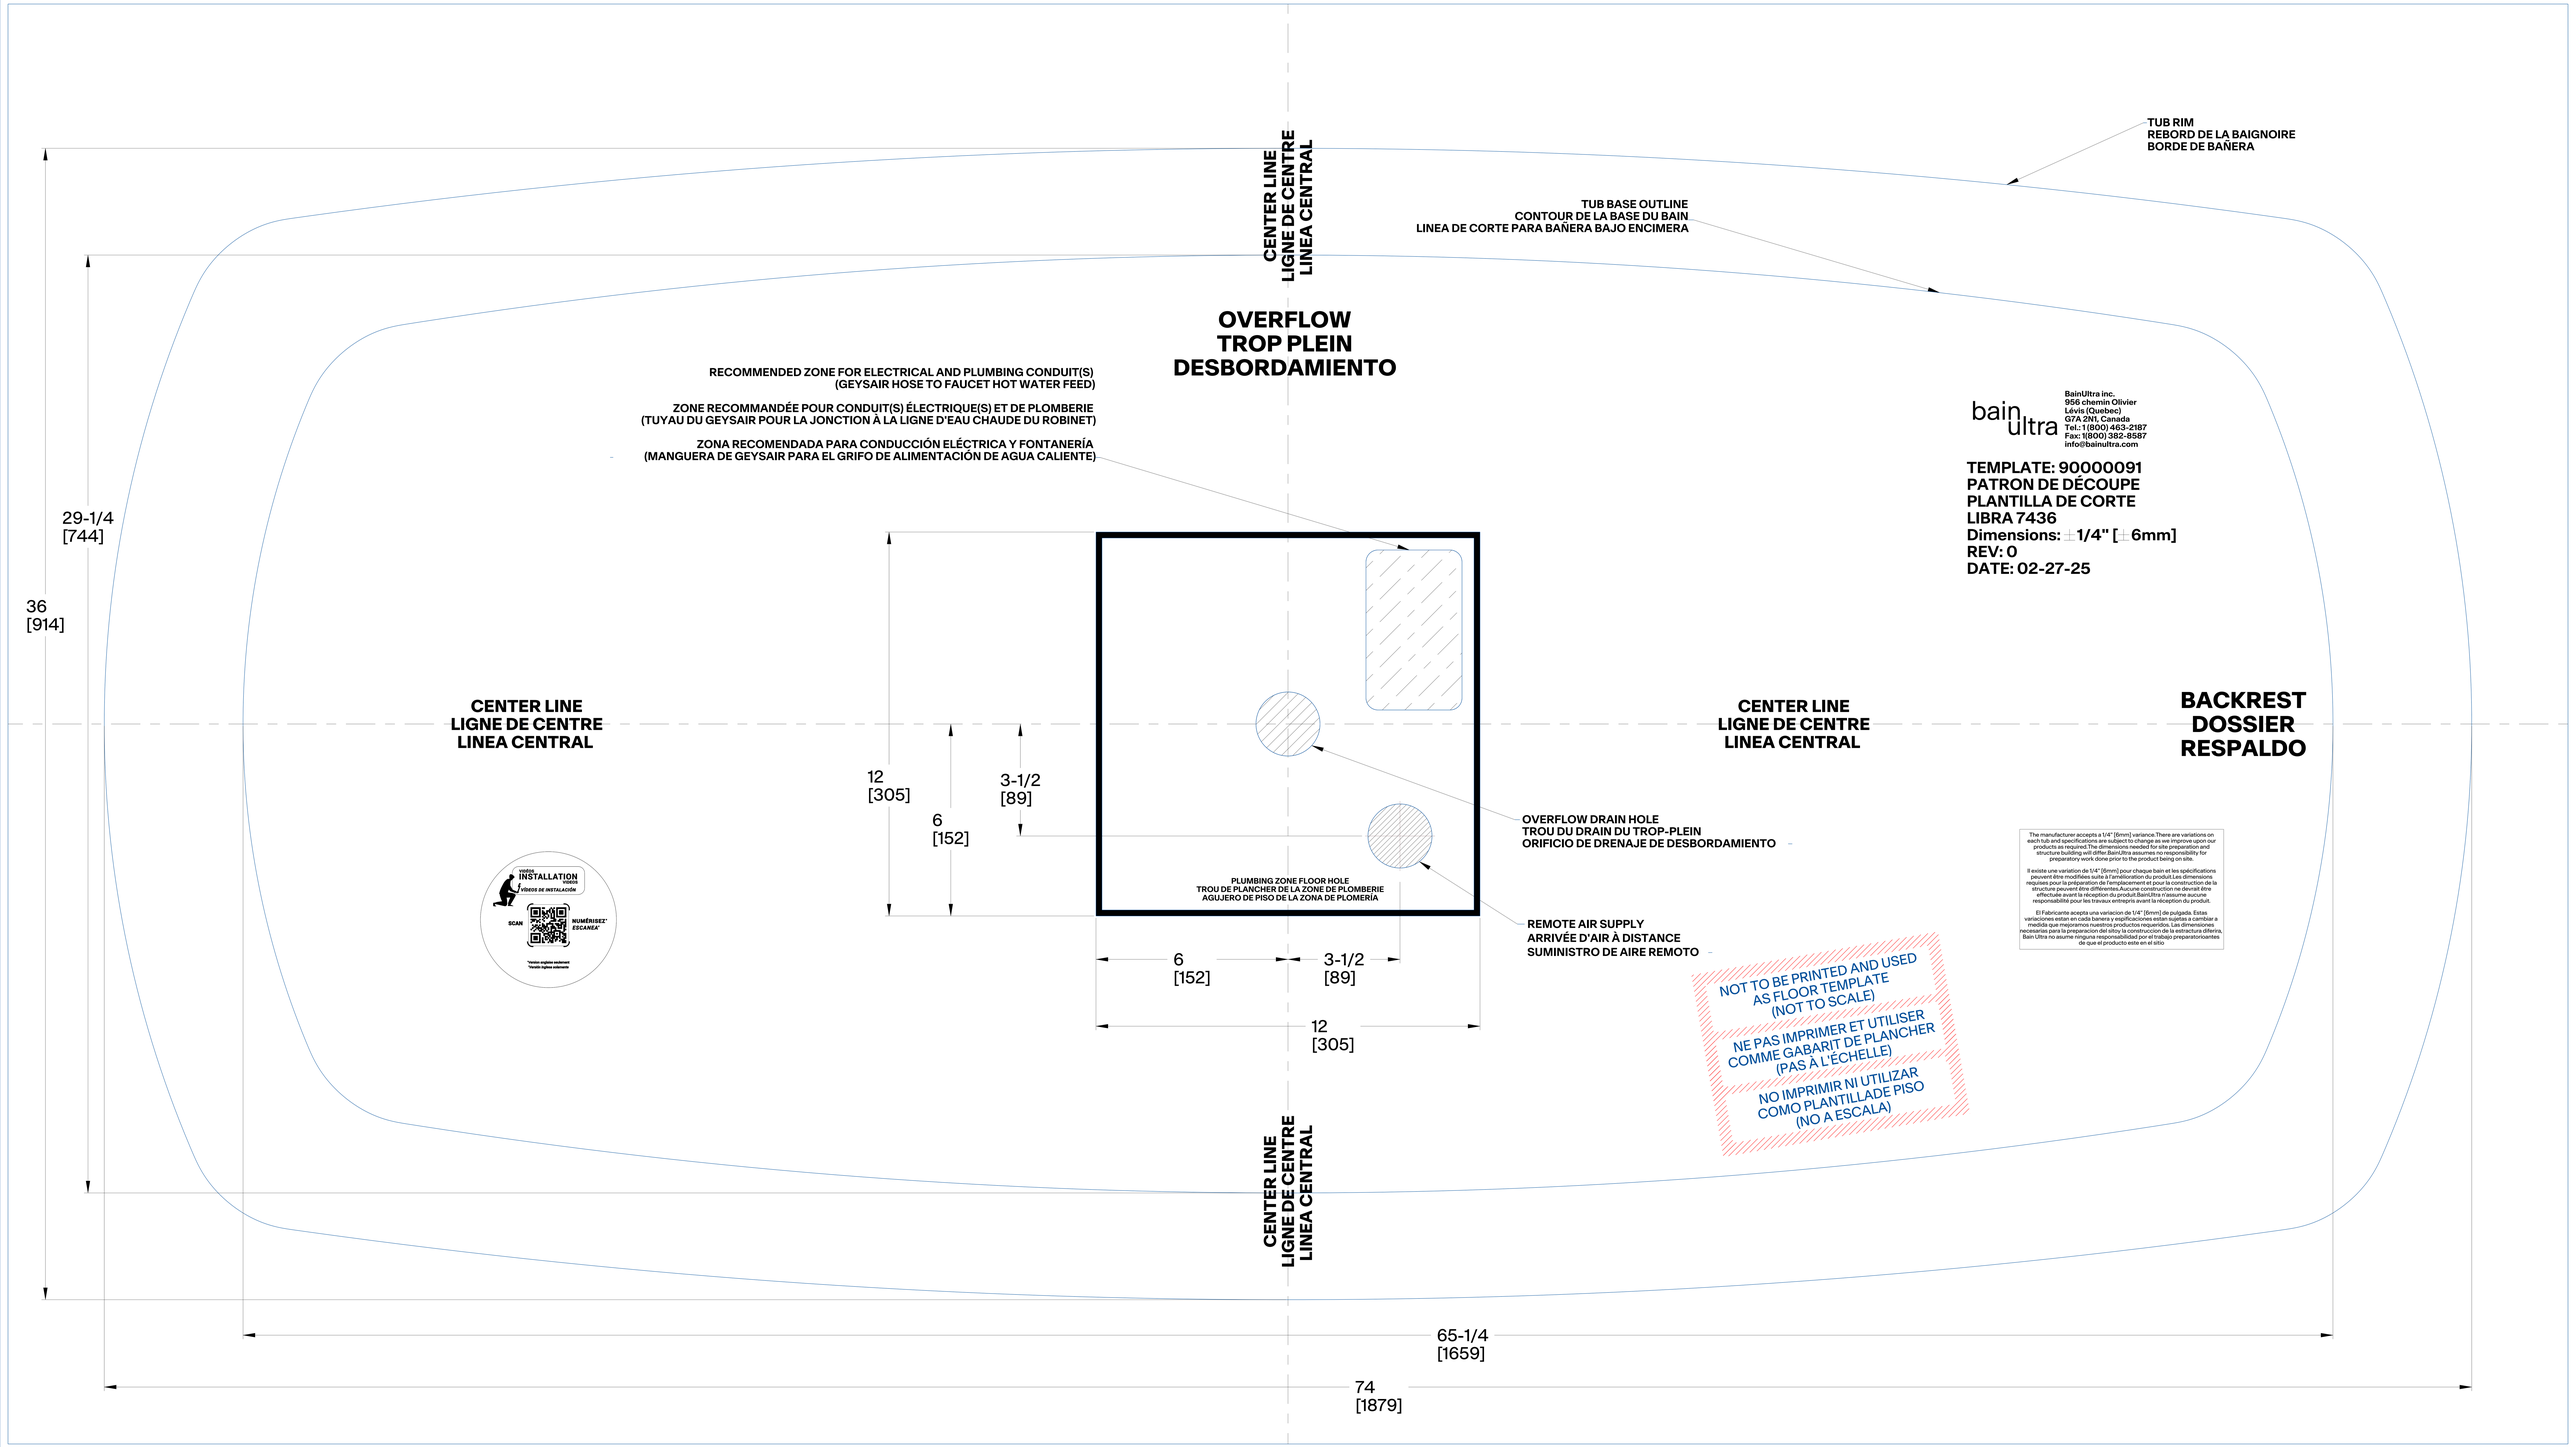
CENTER LINE
LIGNE DE CENTRE
LINEA CENTRAL
TUB RIM
REBORD DE LA BAIGNOIRE
BORDE DE BAÑERA
TUB BASE OUTLINE
CONTOUR DE LA BASE DU BAIN
LINEA DE CORTE PARA BAÑERA BAJO ENCIMERA
OVERFLOW
TROP PLEIN
DESBORDAMIENTO
RECOMMENDED ZONE FOR ELECTRICAL AND PLUMBING CONDUIT(S)
(GEYSAIR HOSE TO FAUCET HOT WATER FEED)
ZONE RECOMMANDÉE POUR CONDUIT(S) ÉLECTRIQUE(S) ET DE PLOMBERIE
(TUYAU DU GEYSAIR POUR LA JONCTION À LA LIGNE D'EAU CHAUDE DU ROBINET)
ZONA RECOMENDADA PARA CONDUCCIÓN ELÉCTRICA Y FONTANERÍA
(MANGUERA DE GEYSAIR PARA EL GRIFO DE ALIMENTACIÓN DE AGUA CALIENTE)
bain ultra
BainUltra inc.
956 chemin Olivier
Lévis (Quebec)
G7A 2N1, Canada
Tel.: 1(800) 463-2187
Fax: 1(800) 382-8587
info@bainultra.com
TEMPLATE: 90000091
PATRON DE DÉCOUPE
PLANTILLA DE CORTE
LIBRA 7436
Dimensions: ±1/4" [±6mm]
REV: 0
DATE: 02-27-25
29-1/4
[744]
36
[914]
CENTER LINE
LIGNE DE CENTRE
LINEA CENTRAL
CENTER LINE
LIGNE DE CENTRE
LINEA CENTRAL
BACKREST
DOSSIER
RESPALDO
12
[305]
6
[152]
3-1/2
[89]
OVERFLOW DRAIN HOLE
TROU DU DRAIN DU TROP-PLEIN
ORIFICIO DE DRENAJE DE DESBORDAMIENTO
PLUMBING ZONE FLOOR HOLE
TROU DE PLANCHER DE LA ZONE DE PLOMBERIE
AGUJERO DE PISO DE LA ZONA DE PLOMERÍA
REMOTE AIR SUPPLY
ARRIVÉE D'AIR À DISTANCE
SUMINISTRO DE AIRE REMOTO
6
[152]
3-1/2
[89]
12
[305]
NOT TO BE PRINTED AND USED
AS FLOOR TEMPLATE
(NOT TO SCALE)
NE PAS IMPRIMER ET UTILISER
COMME GABARIT DE PLANCHER
(PAS À L'ÉCHELLE)
NO IMPRIMIR NI UTILIZAR
COMO PLANTILLADE PISO
(NO A ESCALA)
VIDEOS
INSTALLATION
VIDEOS
VÍDEOS DE INSTALACIÓN
SCAN
HUMÉRISEZ*
ESCANEA*
*version anglaise seulement
*versión inglesa solamente
The manufacturer accepts a 1/4" [6mm] variance.There are variations on each tub and specifications are subject to change as we improve upon our products as required.The dimensions needed for site preparation and structure building will differ.BainUltra assumes no responsibility for preparatory work done prior to the product being on site.
Il existe une variation de 1/4" [6mm] pour chaque bain et les spécifications peuvent être modifiées suite à l'amélioration du produit.Les dimensions requises pour la préparation de l'emplacement et pour la construction de la structure peuvent être différentes.Aucune construction ne devrait être effectuée avant la réception du produit.BainUltra n'assume aucune responsabilité pour les travaux entrepris avant la réception du produit.
El Fabricante acepta una variacion de 1/4" [6mm] de pulgada. Estas variaciones estan en cada banera y esplificaciones estan sujetas a cambiar a medida que mejoramos nuestros productos requeridos. Las dimensiones necesarias para la preparacion del sitiy la construccion de la estructura diferira, Bain Ultra no asume ninguna responsabilidad por el trabajo preparatorioantes de que el producto este en el sitio
CENTER LINE
LIGNE DE CENTRE
LINEA CENTRAL
65-1/4
[1659]
74
[1879]