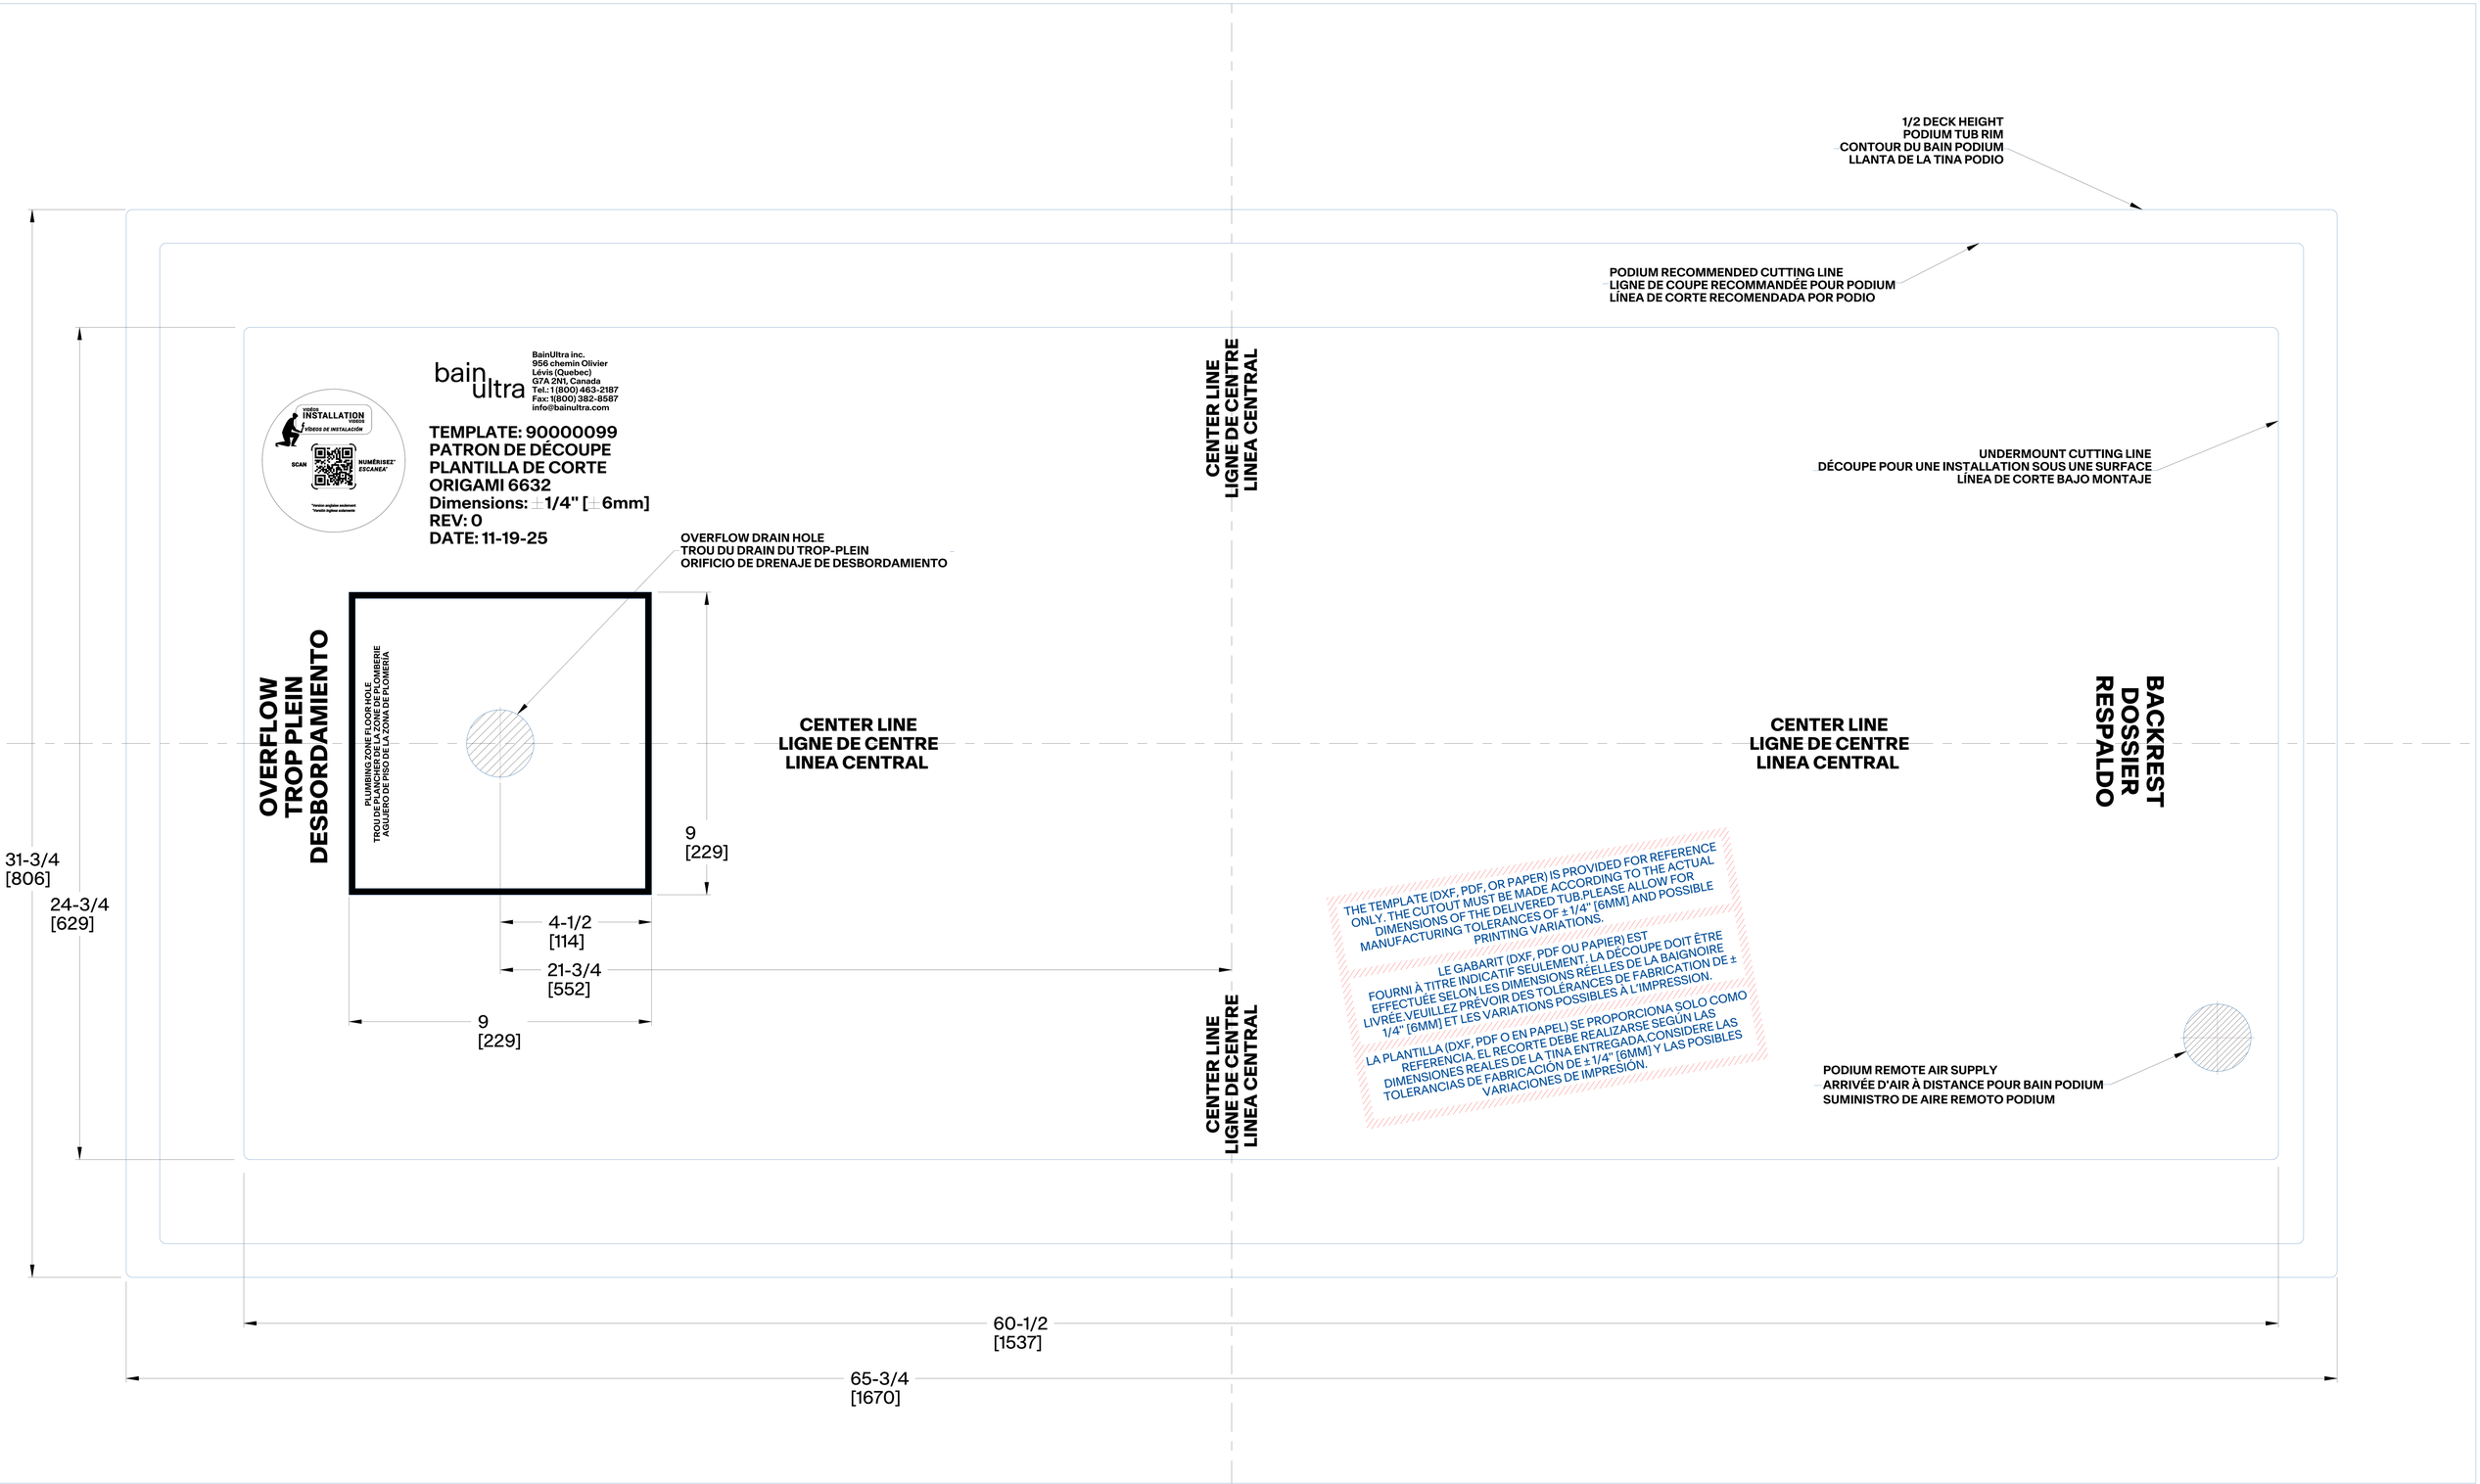
VIDÉOS INSTALLATION VIDEOS VÍDEOS DE INSTALACIÓN
SCAN
NUMÉRISEZ* ESCANEA*
*Version anglaise seulement
*Versión inglesa solamente
bain ultra
BainUltra inc.
956 chemin Olivier
Lévis (Quebec)
G7A 2N1, Canada
Tel.: 1 (800) 463-2187
Fax: 1(800) 382-8587
info@bainultra.com
TEMPLATE: 90000099
PATRON DE DÉCOUPE
PLANTILLA DE CORTE
ORIGAMI 6632
Dimensions: ±1/4" [±6mm]
REV: 0
DATE: 11-19-25
OVERFLOW DRAIN HOLE
TROU DU DRAIN DU TROP-PLEIN
ORIFICIO DE DRENAJE DE DESBORDAMIENTO
OVERFLOW
TROP PLEIN
DESBORDAMIENTO
PLUMBING ZONE FLOOR HOLE
TROU DE PLANCHER DE LA ZONE DE PLOMBERIE
AGUJERO DE PISO DE LA ZONA DE PLOMERÍA
CENTER LINE
LIGNE DE CENTRE
LINEA CENTRAL
9
[229]
4-1/2
[114]
21-3/4
[552]
9
[229]
31-3/4
[806]
24-3/4
[629]
CENTER LINE
LIGNE DE CENTRE
LINEA CENTRAL
CENTER LINE
LIGNE DE CENTRE
LINEA CENTRAL
1/2 DECK HEIGHT
PODIUM TUB RIM
CONTOUR DU BAIN PODIUM
LLANTA DE LA TINA PODIO
PODIUM RECOMMENDED CUTTING LINE
LIGNE DE COUPE RECOMMANDÉE POUR PODIUM
LÍNEA DE CORTE RECOMENDADA POR PODIO
UNDERMOUNT CUTTING LINE
DÉCOUPE POUR UNE INSTALLATION SOUS UNE SURFACE
LÍNEA DE CORTE BAJO MONTAJE
BACKREST
DOSSIER
RESPALDO
CENTER LINE
LIGNE DE CENTRE
LINEA CENTRAL
THE TEMPLATE (DXF, PDF, OR PAPER) IS PROVIDED FOR REFERENCE ONLY. THE CUTOUT MUST BE MADE ACCORDING TO THE ACTUAL DIMENSIONS OF THE DELIVERED TUB.PLEASE ALLOW FOR MANUFACTURING TOLERANCES OF ±1/4" [6MM] AND POSSIBLE PRINTING VARIATIONS.
LE GABARIT (DXF, PDF OU PAPIER) EST FOURNI À TITRE INDICATIF SEULEMENT; LA DÉCOUPE DOIT ÊTRE EFFECTUÉE SELON LES DIMENSIONS RÉELLES DE LA BAIGNOIRE LIVRÉE.VEUILLEZ PRÉVOIR DES TOLÉRANCES DE FABRICATION DE ± 1/4" [6MM] ET LES VARIATIONS POSSIBLES À L'IMPRESSION.
LA PLANTILLA (DXF, PDF O EN PAPEL) SE PROPORCIONA SOLO COMO REFERENCIA. EL RECORTE DEBE REALIZARSE SEGÚN LAS DIMENSIONES REALES DE LA TINA ENTREGADA.CONSIDERE LAS TOLERANCIAS DE FABRICACIÓN DE ±1/4" [6MM] Y LAS POSIBLES VARIACIONES DE IMPRESIÓN.
PODIUM REMOTE AIR SUPPLY
ARRIVÉE D'AIR À DISTANCE POUR BAIN PODIUM
SUMINISTRO DE AIRE REMOTO PODIUM
60-1/2
[1537]
65-3/4
[1670]