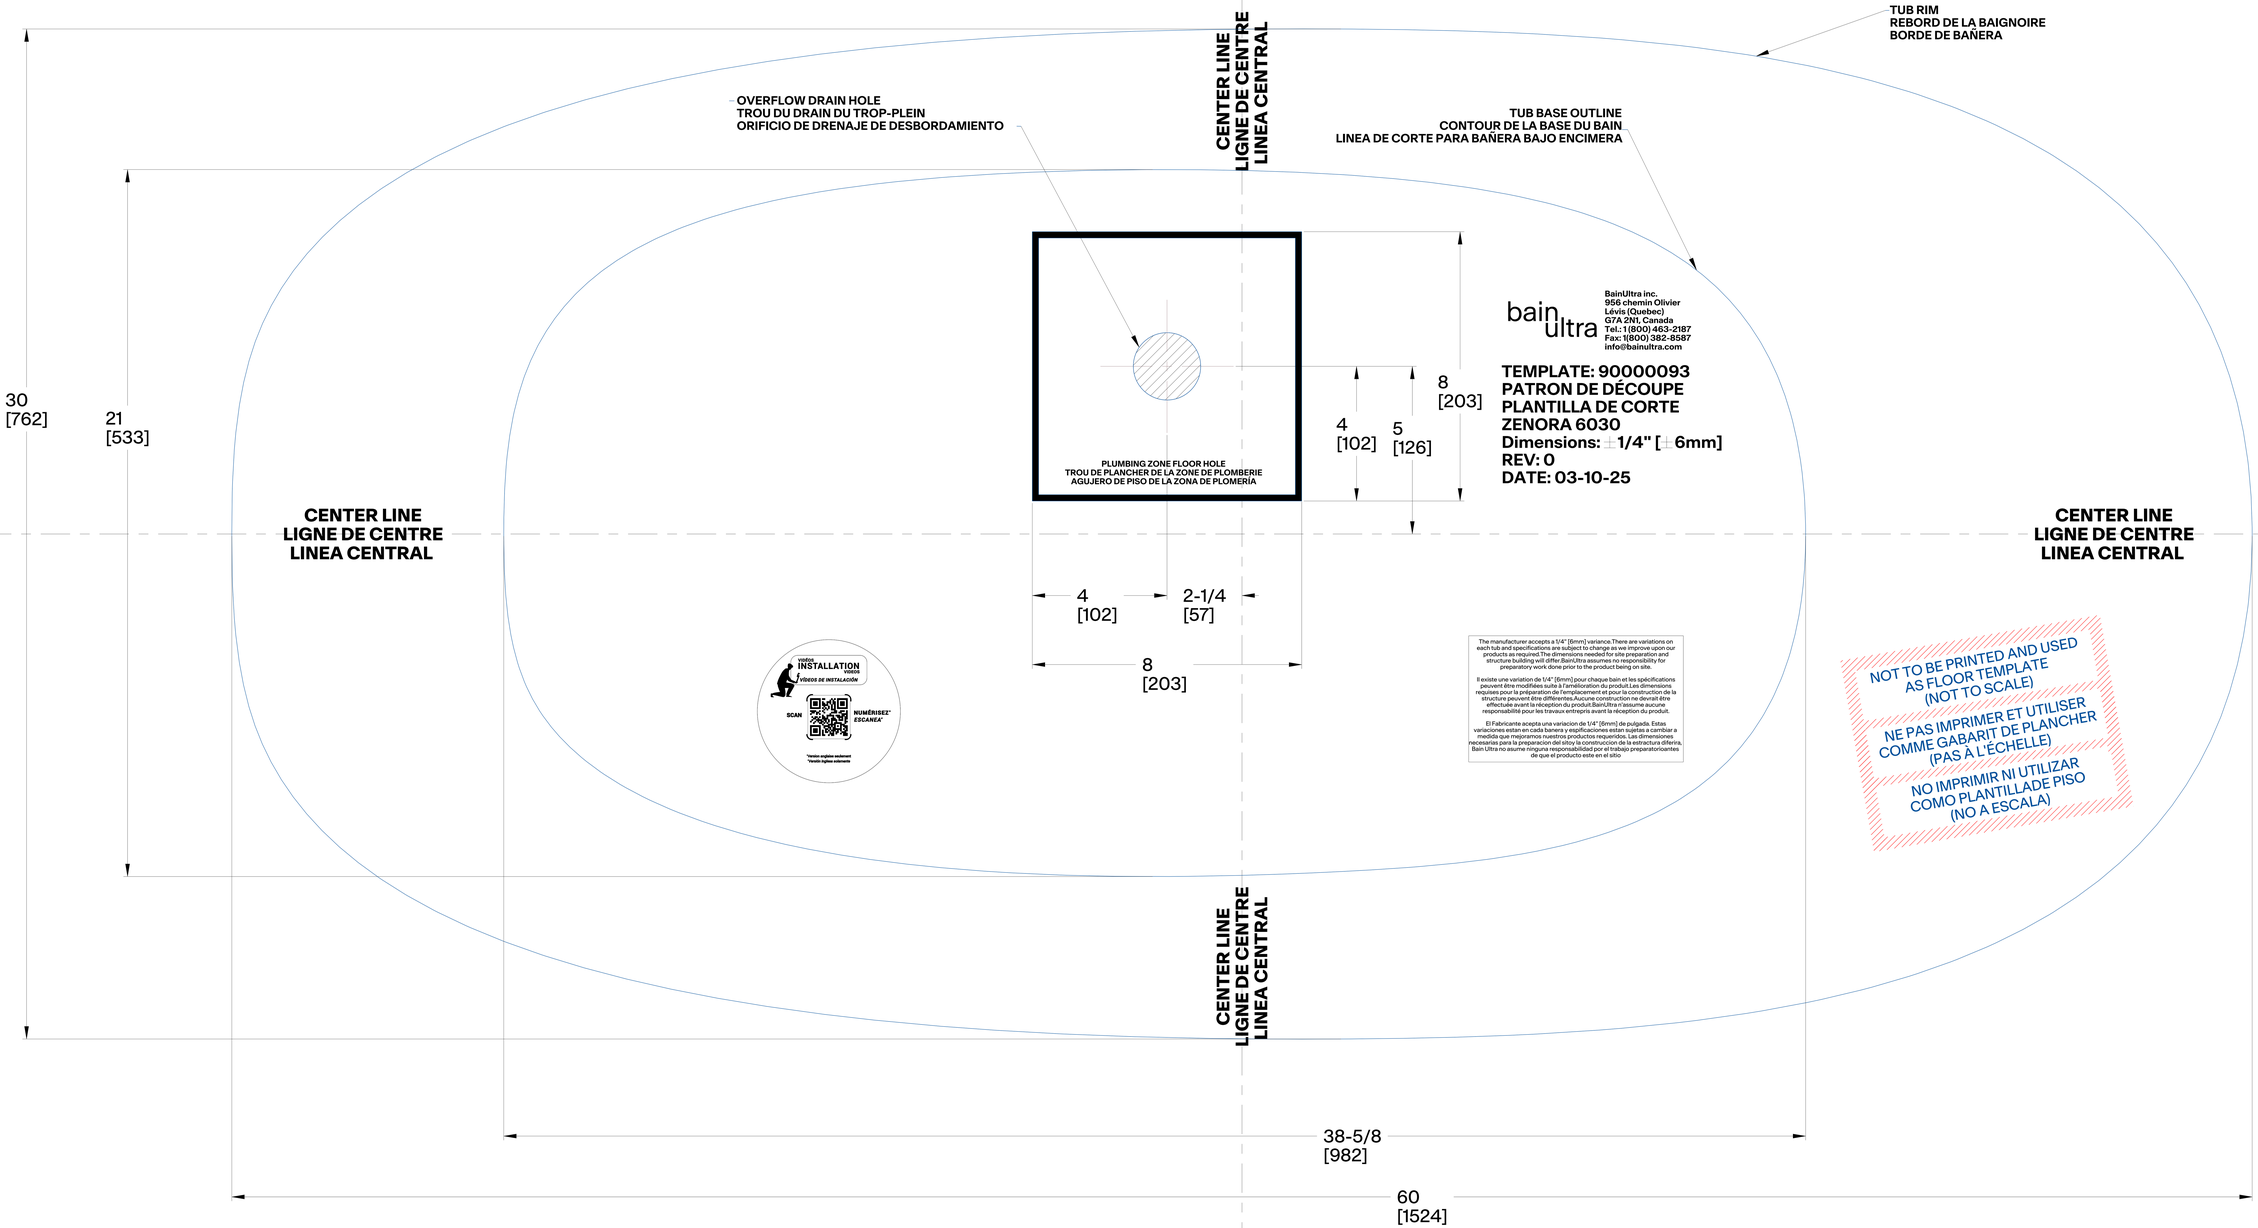
TUB RIM
REBORD DE LA BAIGNOIRE
BORDE DE BAÑERA
CENTER LINE
LIGNE DE CENTRE
LINEA CENTRAL
OVERFLOW DRAIN HOLE
TROU DU DRAIN DU TROP-PLEIN
ORIFICIO DE DRENAJE DE DESBORDAMIENTO
TUB BASE OUTLINE
CONTOUR DE LA BASE DU BAIN
LINEA DE CORTE PARA BAÑERA BAJO ENCIMERA
PLUMBING ZONE FLOOR HOLE
TROU DE PLANCHER DE LA ZONE DE PLOMBERIE
AGUJERO DE PISO DE LA ZONA DE PLOMERÍA
30
[762]
21
[533]
8
[203]
4
[102]
5
[126]
4
[102]
2-1/4
[57]
8
[203]
38-5/8
[982]
60
[1524]
CENTER LINE
LIGNE DE CENTRE
LINEA CENTRAL
CENTER LINE
LIGNE DE CENTRE
LINEA CENTRAL
CENTER LINE
LIGNE DE CENTRE
LINEA CENTRAL
bain ultra
BainUltra inc.
956 chemin Olivier
Lévis (Quebec)
G7A 2N1, Canada
Tel.: 1(800) 463-2187
Fax: 1(800) 382-8587
info@bainultra.com
TEMPLATE: 90000093
PATRON DE DÉCOUPE
PLANTILLA DE CORTE
ZENORA 6030
Dimensions: ±1/4" [±6mm]
REV: 0
DATE: 03-10-25
The manufacturer accepts a 1/4" [6mm] variance.There are variations on each tub and specifications are subject to change as we improve upon our products as required.The dimensions needed for site preparation and structure building will differ.BainUltra assumes no responsibility for preparatory work done prior to the product being on site.
Il existe une variation de 1/4" [6mm] pour chaque bain et les spécifications peuvent être modifiées suite à l'amélioration du produit.Les dimensions requises pour la préparation du site et la construction de la structure de la structure peuvent être différentes.Aucune construction ne devrait être effectuée avant la réception du produit.BainUltra n'assume aucune responsabilité pour les travaux entrepris avant la réception du produit.
El Fabricante acepta una variacion de 1/4" [6mm] de pulgada. Estas variaciones estan en cada banera y esplificaciones estan sujetas a cambiar a medida que mejoramos nuestros productos requeridos. Las dimensiones necesarias para la preparacion del sitoy la construccion de la estructura diferira, Bain Ultra no asume ninguna responsabilidad por el trabajo preparatorioantes de que el producto este en el sitio
VIDEOS
INSTALLATION
VIDEOS
VÍDEOS DE INSTALACIÓN
SCAN
NUMÉRISEZ-
ESCANEA
Version anglaise seulement
Versión inglesa solamente
NOT TO BE PRINTED AND USED
AS FLOOR TEMPLATE
(NOT TO SCALE)
NE PAS IMPRIMER ET UTILISER
COMME GABARIT DE PLANCHER
(PAS À L'ÉCHELLE)
NO IMPRIMIR NI UTILIZAR
COMO PLANTILLADE PISO
(NO A ESCALA)